

**MAPA DO CELÓW PROJEKTOWYCH**

Skala 1: 500

670075849- NIP 798-114-23-86  
**ZAKŁAD USŁUG GEODEZYJNYCH I KARTOGRAFICZNYCH**  
 Kazimierz Jankowski  
 26-800 Białobrzegi, ul. Sądowa 3  
 tel. kom. 0603 881 769, tel. prac. 048 613 41 15

Obiekt: *działka nr 1861/1*  
 Obręb: *Wyśmierzyce*  
 Gmina: *Wyśmierzyce*  
 Powiat: *białobrzegi*

Kopia mapy jest zgodna z oryginałem nr 7.160.19.18.1.4  
 Treść mapy aktualna na dzień 15.12.2011r.

Nie wyklucza się istnienia w terenie również urządzeń podziemnych dla których brak było informacji branżowych i nie zostały odnalezione w terenie w czasie inwentaryzacji geodezyjnej.


GEODETA UPRAWNIONY

*Kazimierz Jankowski*  
 upr. z zaw. nr 8409

**STAROSTWO POWIATOWE W BIAŁOBRZEGACH  
 ZESPÓŁ UZGADNIANIA DOKUMENTACJI PROJEKTOWEJ**

Na podstawie art. 28 ust. 1 ustawy z dnia 17 maja 1989 r. - Prawo Geodezyjne i Kartograficzne (Dz. U. z 2000 r. nr 100, poz. 1086 i nr 120, poz. 1286) uzgodniono usytuowanie projektowanych sieci uzbrojenia terenu inwentaryzacji podwykonawczej przez jednostki uprawnione do wykonywania prac geodezyjnych.  
 W razie niezgodności realizacji sieci uzbrojenia terenu z uzgodnionym projektem inwestor zobowiązany jest przedłożyć mapę z wynikami pomiarów podwykonawczych właściwemu organowi administracji architektoniczno-budowlanej.  
 Uzgodnienie usytuowania projektowanych sieci uzbrojenia terenu zachowuje ważność przez okres 3 lat od dnia wydania opinii w sprawie uzgadniania usytuowania projektowanych sieci uzbrojenia terenu.  
 Uzgodnienia traci ważność w przypadku, o którym mowa w § 13 rozporządzenia Ministra Rozwoju Regionalnego i Budownictwa z dnia 2 kwietnia 2001 r. w sprawie geodezyjnej ewidencji sieci uzbrojenia terenu oraz zespołów uzgadniania dokumentacji projektowej (Dz. U. Nr 38, poz. 455).

*Przyłącze elektryczne, ks i woda do Orlik 2012*  
 Uzgodniono usytuowanie sieci uzbrojenia terenu podlega wytyczeniu i geodezyjnej inwentaryzacji podwykonawczej przez jednostki uprawnione do wykonywania prac geodezyjnych.  
 W razie niezgodności realizacji sieci uzbrojenia terenu z uzgodnionym projektem inwestor zobowiązany jest przedłożyć mapę z wynikami pomiarów podwykonawczych właściwemu organowi administracji architektoniczno-budowlanej.  
 Uzgodnienie usytuowania projektowanych sieci uzbrojenia terenu zachowuje ważność przez okres 3 lat od dnia wydania opinii w sprawie uzgadniania usytuowania projektowanych sieci uzbrojenia terenu.  
 Uzgodnienia traci ważność w przypadku, o którym mowa w § 13 rozporządzenia Ministra Rozwoju Regionalnego i Budownictwa z dnia 2 kwietnia 2001 r. w sprawie geodezyjnej ewidencji sieci uzbrojenia terenu oraz zespołów uzgadniania dokumentacji projektowej (Dz. U. Nr 38, poz. 455).  
 PRZEWODNICZĄCY  
 Zespół Uzgadniania Dokumentacji  
 Geodeta Powiatowy  
 Białobrzegi, dnia 2012-03-09  
*mgr inż. Grzegorz Stępniewski*

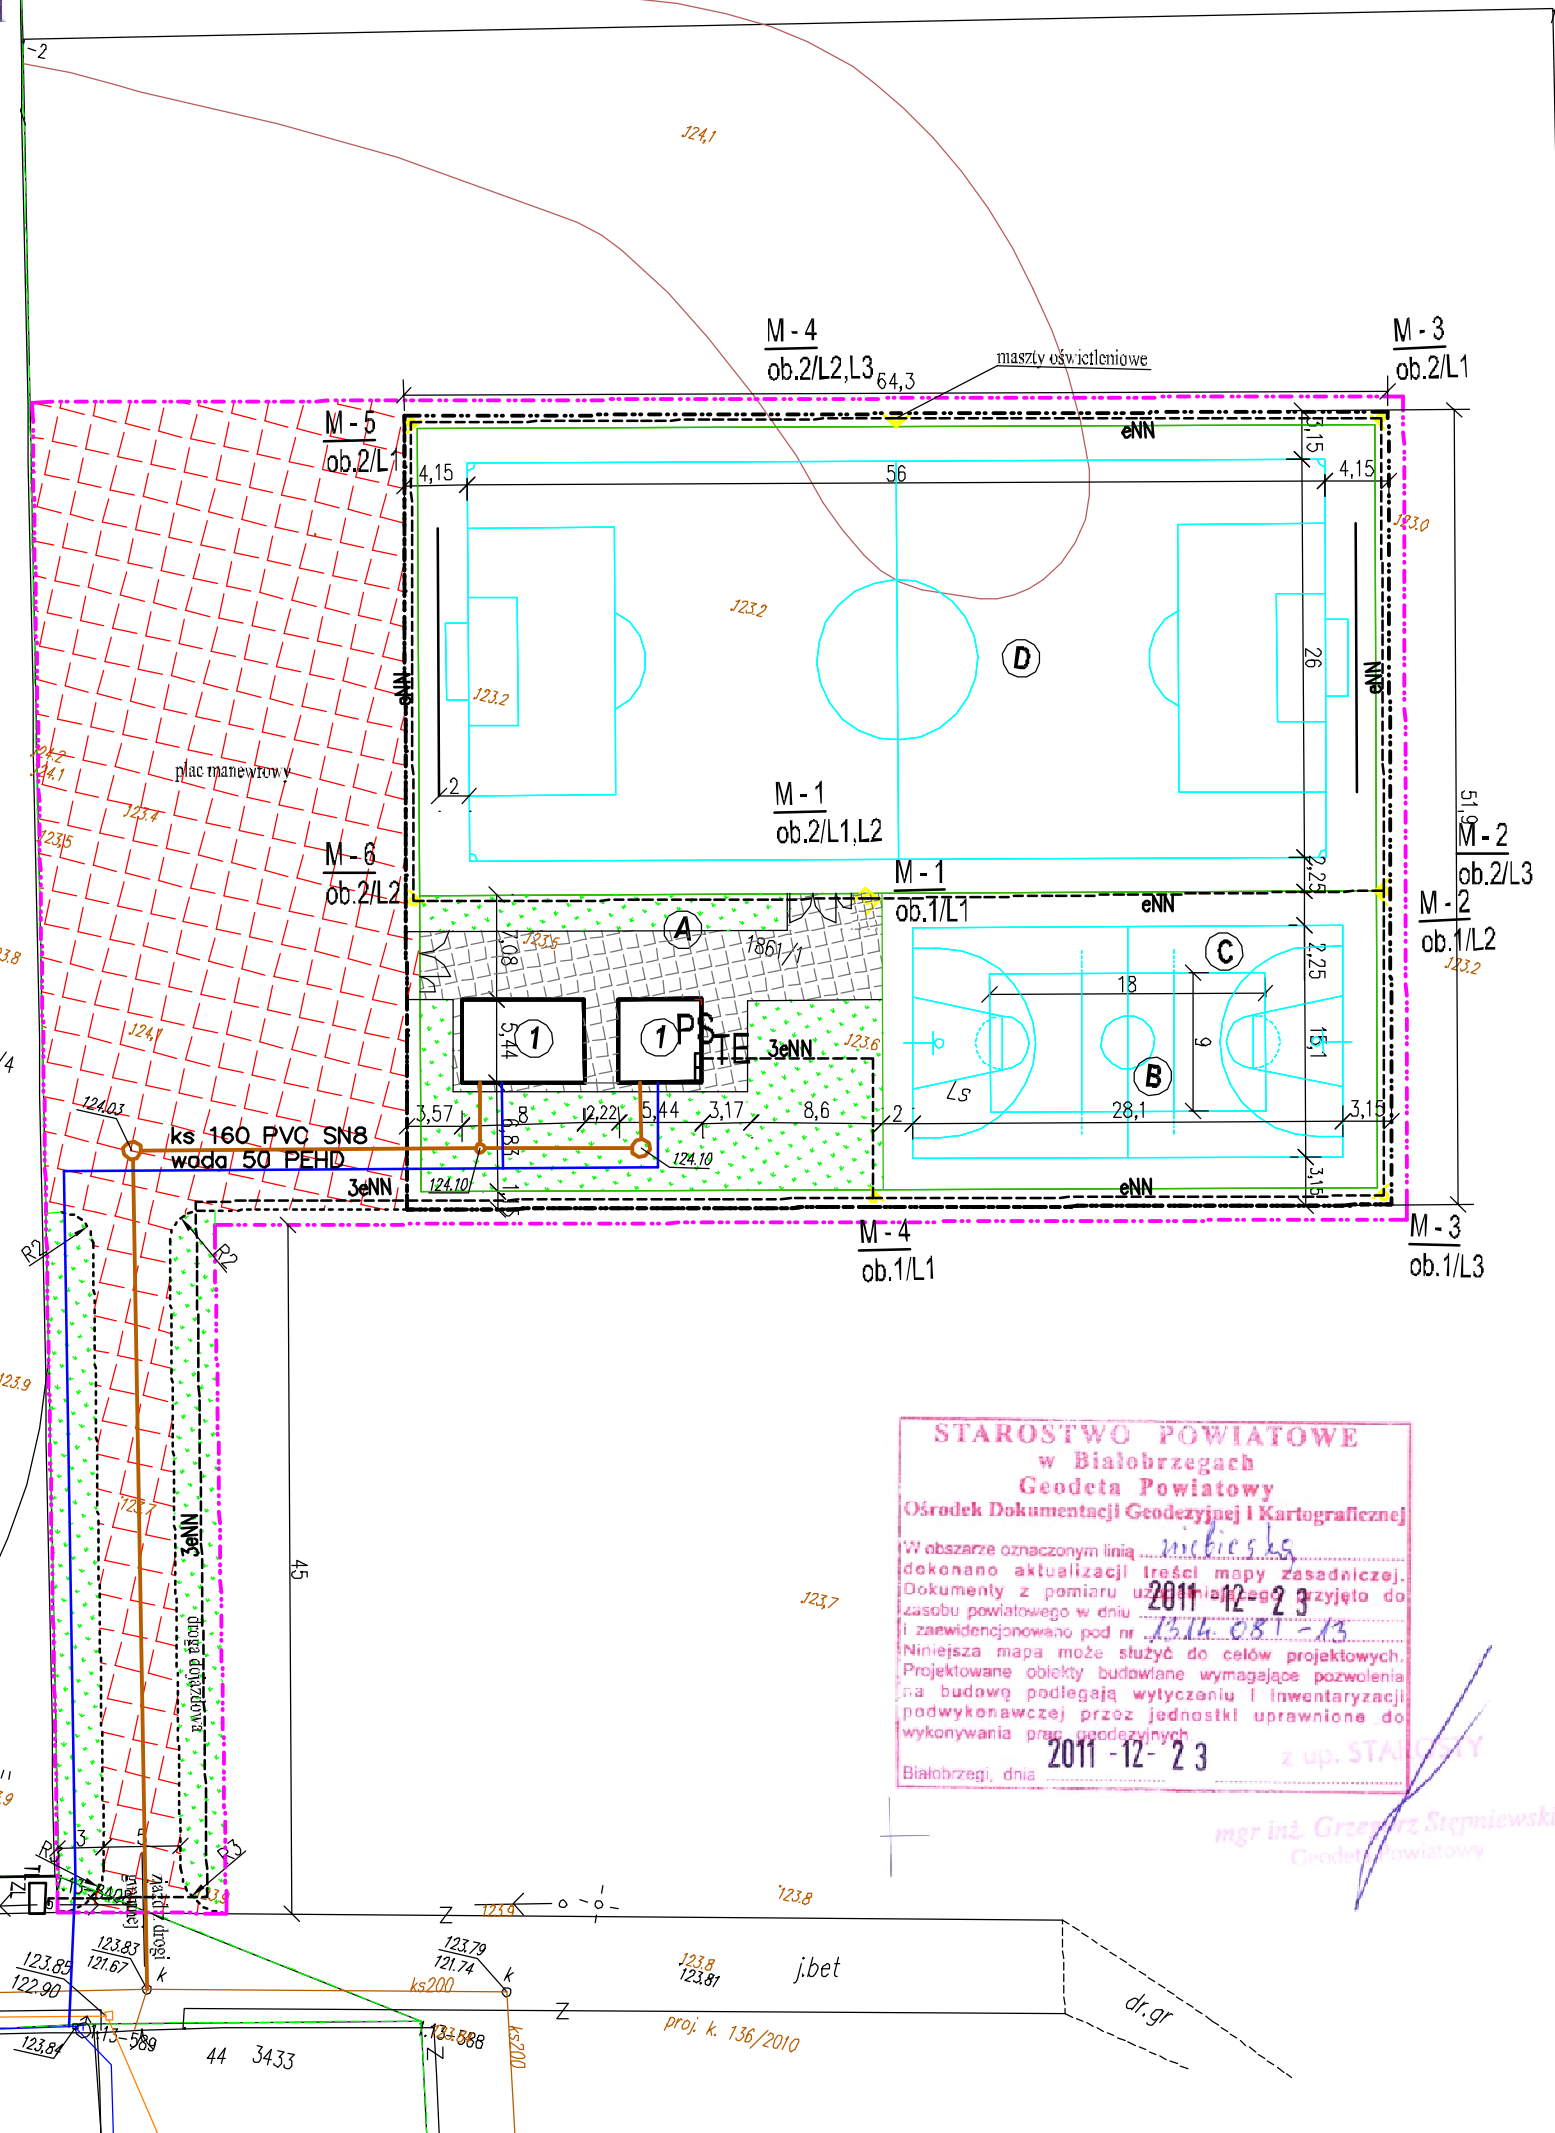

**STAROSTWO POWIATOWE w Białobrzegach**  
**Geodeta Powiatowy**  
**Ośrodek Dokumentacji Geodezyjnej i Kartograficznej**  
 W obszarze oznaczonym linią *niebieską* dokonano aktualizacji treści mapy zasadniczej. Dokumenty z pomiaru usytuowania *Orlik 2012* przyjęto do zasobu powiatowego w dniu *2011-12-23* i zaewidencjonowano pod nr *1314-081-13*.  
 Niniejsza mapa może służyć do celów projektowych. Projektowane obiekty budowlane wymagające pozwolenia na budowę podlegają wytyczeniu i inwentaryzacji podwykonawczej przez jednostki uprawnione do wykonywania prac geodezyjnych.  
 Białobrzegi, dnia *2011-12-23* z up. STANISŁAW  
*mgr inż. Grzegorz Stępniewski*  
 Geodeta Powiatowy

**LEGENDA:**

- 1 budynek zaplecza
- A teren zaplecza
- B boisko do siatkówki
- C boisko do koszykówki
- D boisko do piłki nożnej
- ogrodzenie
- kostka betonowa
- teren zielony
- obrzeże 6x20x100
- granica opracowania
- granica kompleksu sportowego
- Ø 50PE przyłącze wody
- Ø 160PCV przyłącze ks
- eNN

PRZYŁĄCZE ENERGETYCZNE  
 1861/2  
 OZNACZENIA:  
 TL - TABLICA LICZNIKOWA  
 TE - TABLICA ELEKTRYCZNA  
 PS - PANEL STERUJĄCY OŚWIETLENIEM ZEWNĘTRZNYM  
 M - ... MASZT OŚWIETLENIOWY  
 OB... - NR OBWODU ZASILAJĄCEGO  
 L... - PRZEWÓD LINIOWY (FAZOWY) DO KTÓREGO NALEŻY PRZYŁĄCZYĆ OŚWIETLENIOWE NA MASZCIE  
 eNN - KABEL NN PRZYŁĄCZA I OBWODU OŚWIETLENIA BOISK

*Uzgodniono - Zapinikowano*  
 na podstawie ustawy z dnia 14 marca 1985 r. o Państwowej Inspekcji Sanitarnej (tekst jedn. Dz. U. z 2014 r. Nr 22, poz. 1263 z późn. zm.) pod warunkiem wprowadzonych zastrzeżeń zamieszczonych w postanowieniu decyzji opinii sanitarnej z dn. *21.03.2012r.*  
 znak: *ZN/5.703.04.2012*

PAŃSTWOWY POWIATOWY INSPEKTOR SANITARNY w Białobrzegach  
*Adam Serzycki*

ZAMAWIAJĄCY: GMINA WYSMIERZYCE 26-811 WYSMIERZYCE UL. A. MICKIEWICZA 75	WYKONAWCA: <b>Firma Usługowa MS</b> 26-400 Przysucha, ul. Staszica 32 tel/ fax: 048 675 25 45, mobil: 0 509 024 080 e - mail: smaterek@o2.pl
--	--

AUTORZY	IMIE I NAZWISKO	BRANŻA	NR UPRAWNIEN	PODPIS
Projektant:	mgr inż. Jan Bujnowski	konstrukcyjno-budowlana	BUA-III-8386/23 90	
Projektant:	mgr inż. Szymon Materek	drogi	MAZ/0021/PWOD/07	
Projektant:	mgr inż. Jacek Ziomek	sanitarna	MAZ/0524/POOS/06	
Projektant:	mgr inż. Zbigniew Siwek	elektryczna	GP-III-7342/52/93	
Opracował:	Łukasz Grzegorzycyk	drogi		

Temat: <b>Budowa boisk sportowych Orlik 2012 w miejscowości Wyśmierzyce na dz. nr ewid. 1861/1</b>				
Nazwa rysunku: <b>PROJEKT ZAGOSPODAROWANIA TERENU</b>				
Branża: <b>DROGOWA</b>	Stadium: <b>Projekt budowlany</b>			
03.2012	Skala: <b>1:500</b>	Nr umowy: <b>zlecenie</b>		
Nr rysunku: <b>2</b>				