

MAPA DO CELÓW PROJEKTOWYCH

Skala 1: 500

Układ PL-2000 i Kronsztad 86

Obiekt: dz. nr 1108
 Obręb: 0006 Kostrzyń
 Gmina: 140106_5 Wyśmierzyce
 Powiat: białobrzegi

KERG 1377-19/2013


Kopia mapy jest zgodna z oryginałem nr 7.159.18.24.1.2 i 7.159.18.24.1.4

Treść mapy aktualna na dzień 17.09.2013r.

Nie wyklucza się istnienia w terenie również urządzeń podziemnych, dla których brak było informacji branżowych i nie zostały odnalezione w terenie w czasie inwentaryzacji geodezyjnej. Wszelkie trwałe obiekty budowlane podlegają wytyczeniu przez jednostkę wykonawstwa geodezyjnego lub geodetę uprawnionego. Działka nie ma urządzonej KW.

67013848 NIP 798-114-23-86
ZAKŁAD USŁUG GEODEZYJNYCH I KARTOGRAFICZNYCH
 Kazimierz Janowski
 26-400 Białobrzegi, ul. Słowicza 3
 tel. kom. 0607 831 769, tel. pracy 048 613 41 15

GEODETA UPRAWNIONY
 Kazimierz Janowski
 upr. geod. nr 8409

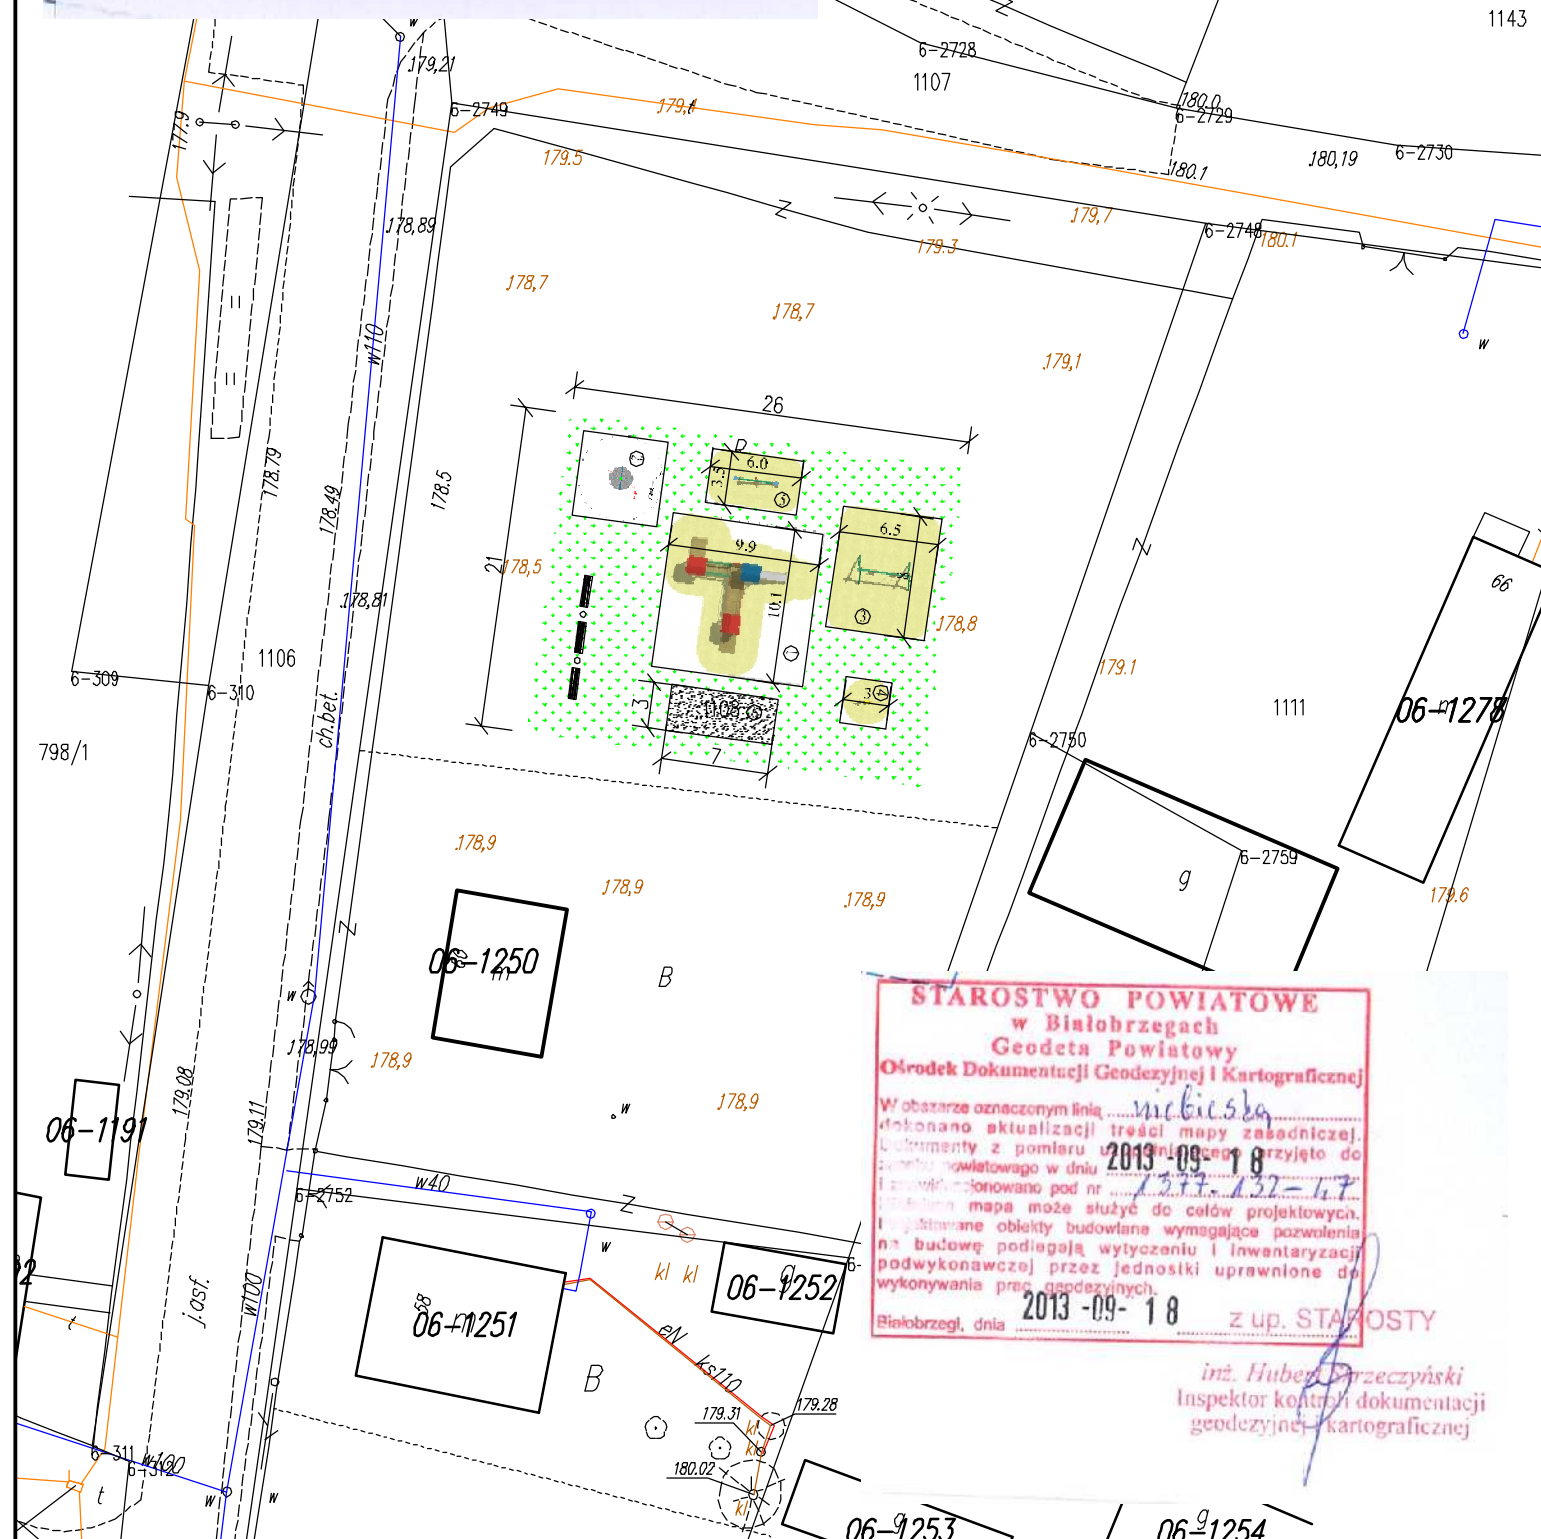

STAROSTWO POWIATOWE w Białobrzegach
Geodeta Powiatowy
Ośrodek Dokumentacji Geodezyjnej i Kartograficznej

W obszarze oznaczonym linią niebieską dokonano aktualizacji treści mapy zasadniczej. Dokumenty z pomiaru aktualizacji przyjęto do rejestru powiatowego w dniu 2013-09-18 i zewidencjonowano pod nr 12.11.132-47. Aktualizacja mapy może służyć do celów projektowych. Wskazane obiekty budowlane wymagające pozwolenia na budowę podlegają wytyczeniu i inwentaryzacji podwykonawczej przez jednostki uprawnione do wykonywania prac geodezyjnych.

2013-09-18 z up. STAROSTY
 Białobrzegi, dnia 2013-09-18

inż. Hubert Przeczyński
 Inspektor kontroli dokumentacji geodezyjnej-kartograficznej

LEGENDA:

- kosz
- obszar wolny / strefa bezpieczeństwa
- ▨ lawka
- ① zestaw małej gaj ze zjeżdżalnią
- ② karuzela bąk
- ③ huśtawka wahadłowa
- ④ bujawka na sprężynie
- ⑤ huśtawka ważka równoważna
- ⑥ piaskownica

ZAMAWIAJĄCY:		WYKONAWCA:		
GMINA I MIASTO WYŚMIERZYCE UL. A. MICKIEWICZA 75 26-811 WYŚMIERZYCE		Firma Usługowa MS 26-400 Przysucha, ul. Staszica 32 tel/ fax: 048 675 25 45, mobil: 0 509 024 080 e - mail: smaterek@o2.pl		
AUTORZY	IMIĘ I NAZWISKO	BRANŻA	NR UPRAWNIENI	PODPIS
Projektant	mgr inż. Szymon Materek	drogi	MAZ/0021/PWOD 07	
Opracował	Łukasz Grzegorzczak		-	
Temat: Budowa placu zabaw w miejscowości Kostrzyń				
Nazwa rysunku: PROJEKT ZAGOSPODAROWANIA TERENU				
Branża:	Drogowa	Stadium:	Projekt budowlany	
Data:	09.2013	Skala:	1:500	Nr umowy: zlecenie
Nr rysunku:	2			