

MAPA DO CELÓW PROJEKTOWYCH

Skala 1: 500

Układ PL-2000 i Kronsztad 86

Obiekt: dz. nr 1861/1
 Obręb: 0001 Wyśmierzyce
 Gmina: 140106_5 Wyśmierzyce
 Powiat: białobrzegi

KERG 1314-31/2013
 Kopia mapy jest zgodna z oryginałem nr 7.160.19.18.1.4,
 7.160.19.18.2.3 i 7.160.19.18.3.2
 Treść mapy aktualna na dzień 17.09.2013r.

Nie wyklucza się istnienia w terenie również urządzeń podziemnych,
 dla których brak było informacji branżowych i nie zostały odnalezione
 w terenie w czasie inwentaryzacji geodezyjnej.
 Wszelkie trwałe obiekty budowlane podlegają wytyczeniu
 przez jednostkę wykonawstwa geodezyjnego lub geodetę uprawnionego.
 Zażądano KW RA2G/00025451 - służebności nie stwierdzono.

STAROSTWO POWIATOWE
 w Białobrzegach
 Geodeta Powiatowy
 (Biuro Dokumentacji Geodezyjnej i Kartograficznej)


W obszarze oznaczonym linią *niebieska*
 dokonano aktualizacji treści mapy zasadniczej.
 Dokumenty z pomiaru ułożonego w dniu
 i zrewidowane pod nr
 Niniejsza mapa może służyć do celów projektowych.
 Planowane obiekty budowlane wymagające pozwolenia
 na budowę podlegają wytyczeniu i inwentaryzacji
 podwykonawczej przez jednostki uprawnione do
 wykonywania prac geodezyjnych.

Białobrzegi, dnia 2013-09-19 z up. STAROSTY

inż. Hubert Skrzeczyński
 Inspektor kontroli dokumentacji
 geodezyjnej i kartograficznej

LEGENDA:

- kosz
- obszar wolny / strefa bezpieczeństwa
- ▬ łałka
- ① zestaw małpi gaj ze zjeżdżalnią
- ② karuzela bąk
- ③ huśtawka wahadłowa
- ④ bujawka na sprężynie
- ⑤ huśtawka ważka równoważna
- ⑥ piaskownica

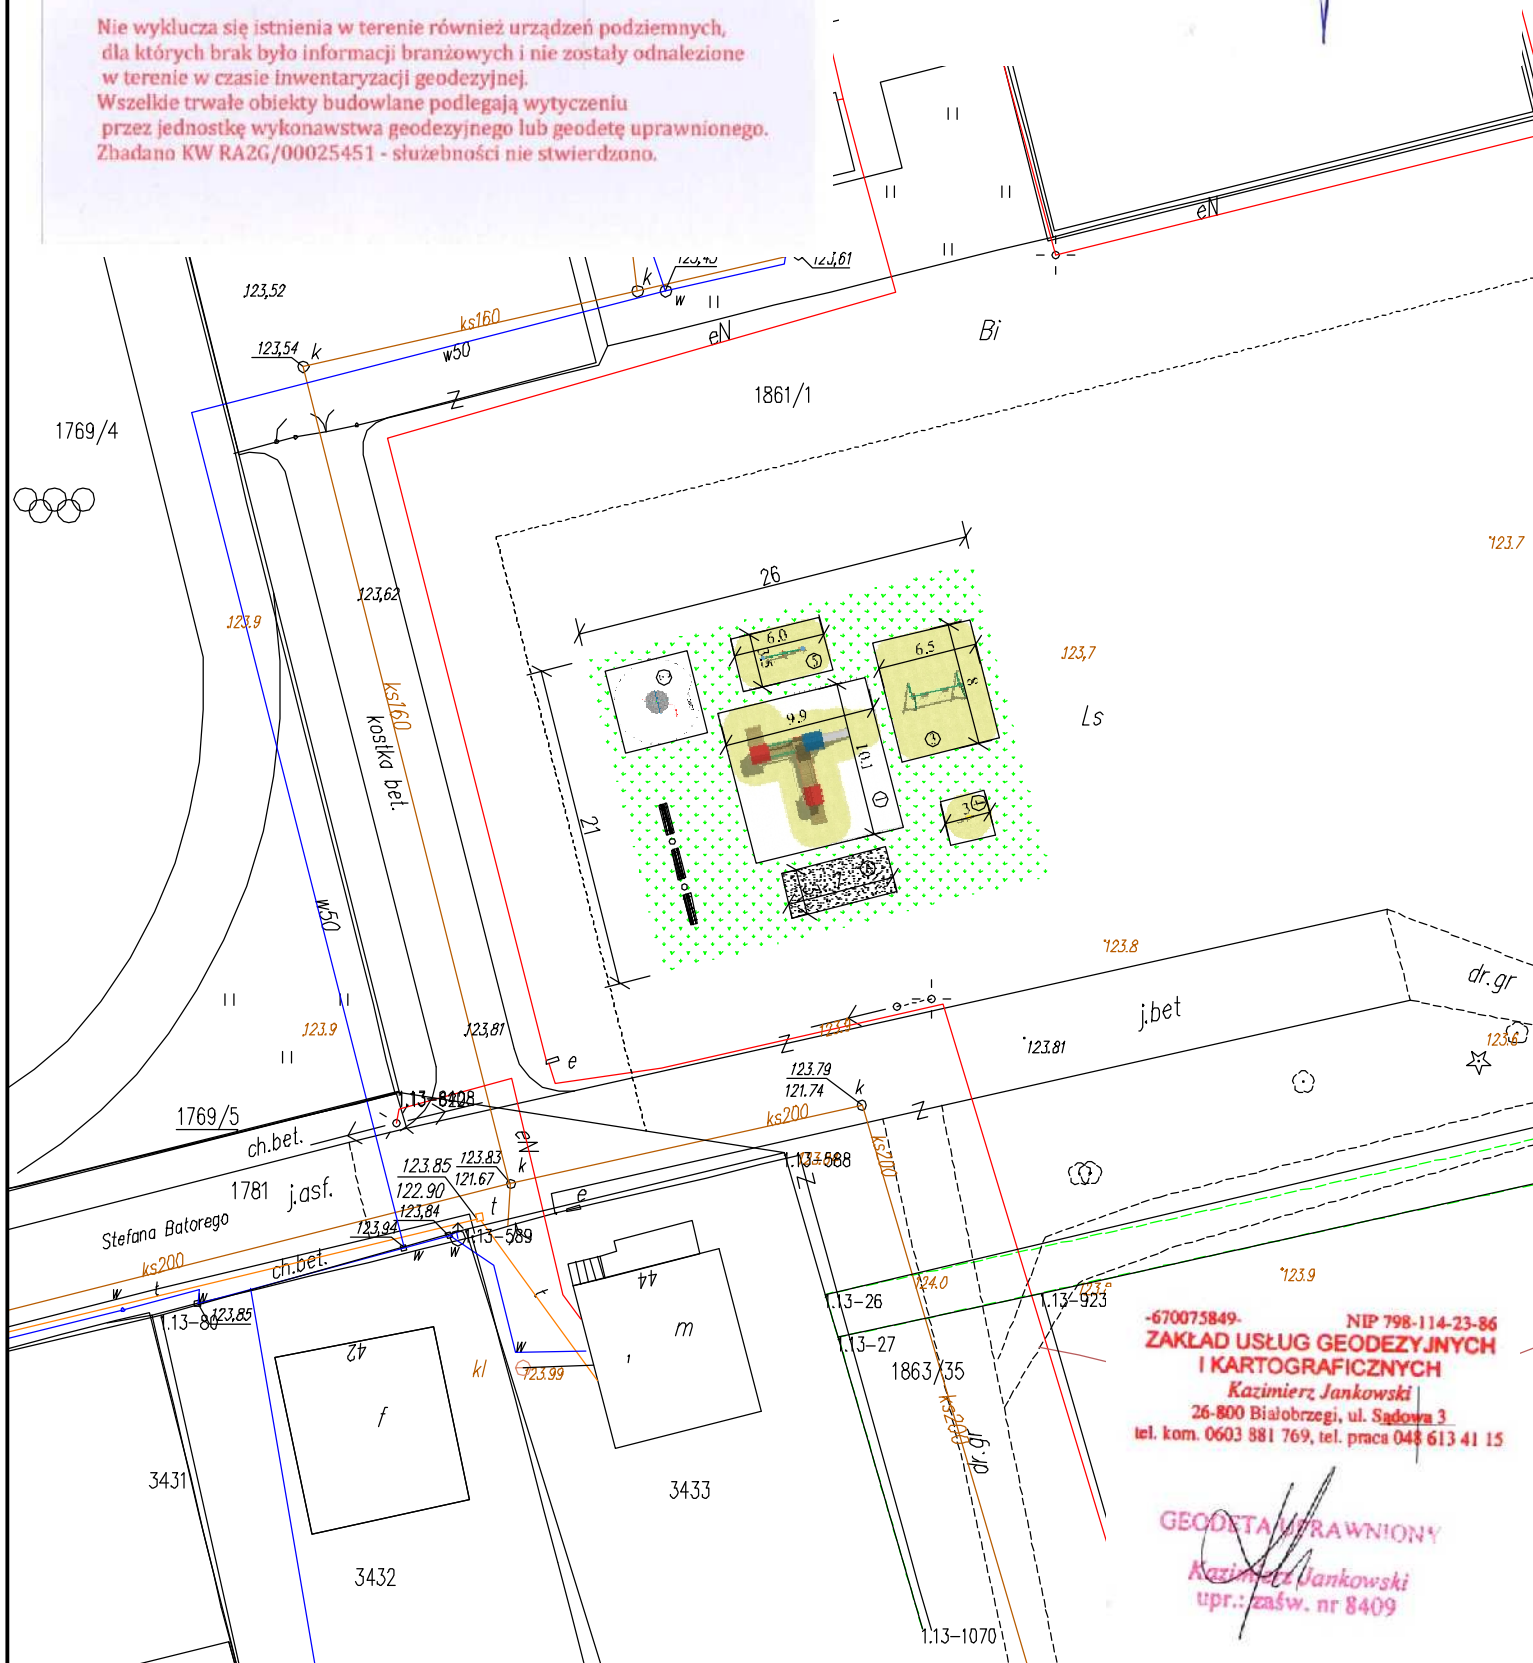

-670075849- NIP 798-114-23-86
ZAKŁAD USŁUG GEODEZYJNYCH
I KARTOGRAFICZNYCH
 Kazimierz Jankowski
 26-800 Białobrzegi, ul. Sądowa 3
 tel. kom. 0603 881 769, tel. prac. 048 613 41 15

GEODETA UPRAWNIONY
Kazimierz Jankowski
 upr.: zaśw. nr 8409

ZAMAWIAJĄCY:		WYKONAWCA:		
GMINA I MIASTO WYŚMIERZYCE UL. A. MICKIEWICZA 75 26-811 WYŚMIERZYCE		Firma Usługowa MS 26-400 Przysucha, ul. Staszica 32 tel/ fax: 048 675 25 45, mobil: 0 509 024 080 e - mail: smaterek@o2.pl		
AUTORZY	IMIĘ I NAZWISKO	BRANŻA	NR UPRAWNIENI	PODPIS
Projektant	mgr inż. Szymon Maternek	drogi	MAZ/0021/PWOD 07	
Opracował	Łukasz Grzegorzczak		-	
Temat:				
Budowa placu zabaw w miejscowości Wyśmierzyce				
Nazwa rysunku:				
PROJEKT ZAGOSPODAROWANIA TERENU				
Branża:	Drogowa	Stadium:	Projekt budowlany	
Data:	09.2013	Skala:	1:500	Nr umowy: zlecenie
Nr rysunku:		2		