



Podbudowa piesza  
TYP 1

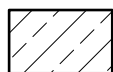

Podbudowa  
pieszo - jezdna  
TYP 2

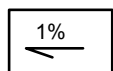


Spadki



Przełamania



Podmurówka  
pod ogrodzeniem/  
murek oporowy

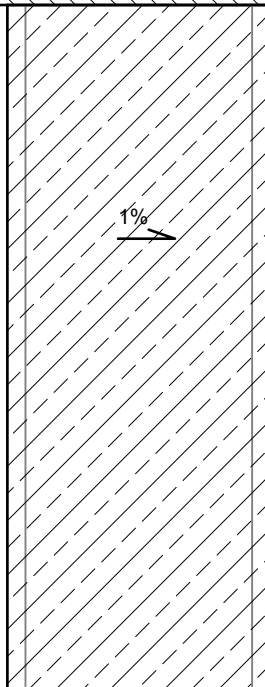

Wszystkie wymiary sprawdzić w naturze, lokalizację nowo projektowanych elementów dostosować do istniejącego zagospodarowania. W razie rozbieżności kontaktować się z Autorem. Roboty wykonać zgodnie z zaleceniem producentów materiałów oraz zgodnie ze sztuką budowlaną.  
Niniejszy rysunek oraz jego zawartość stanowi własność intelektualną Autora.

Nazwa i adres obiektu:

POMNIK - WIEŚ BRODEK

Jednostka  
projektowa:

EMSIDE Maciej Kolendowicz  
ul. Pułku Baszta 4 lok. 9  
02-649 Warszawa

Rysował:

arch. kraj. Maciej Kolendowicz

Branża:

Architektura Krajobrazu

Temat rysunku:

Nawierzchnie/ typ podbudowy/ spadki

Data:

01.2014

Skala

1:50

Nr rysunku

N01

Podpis