



WIDOK PRZESŁA PIKOCHEWYTU
SKALA 1:20

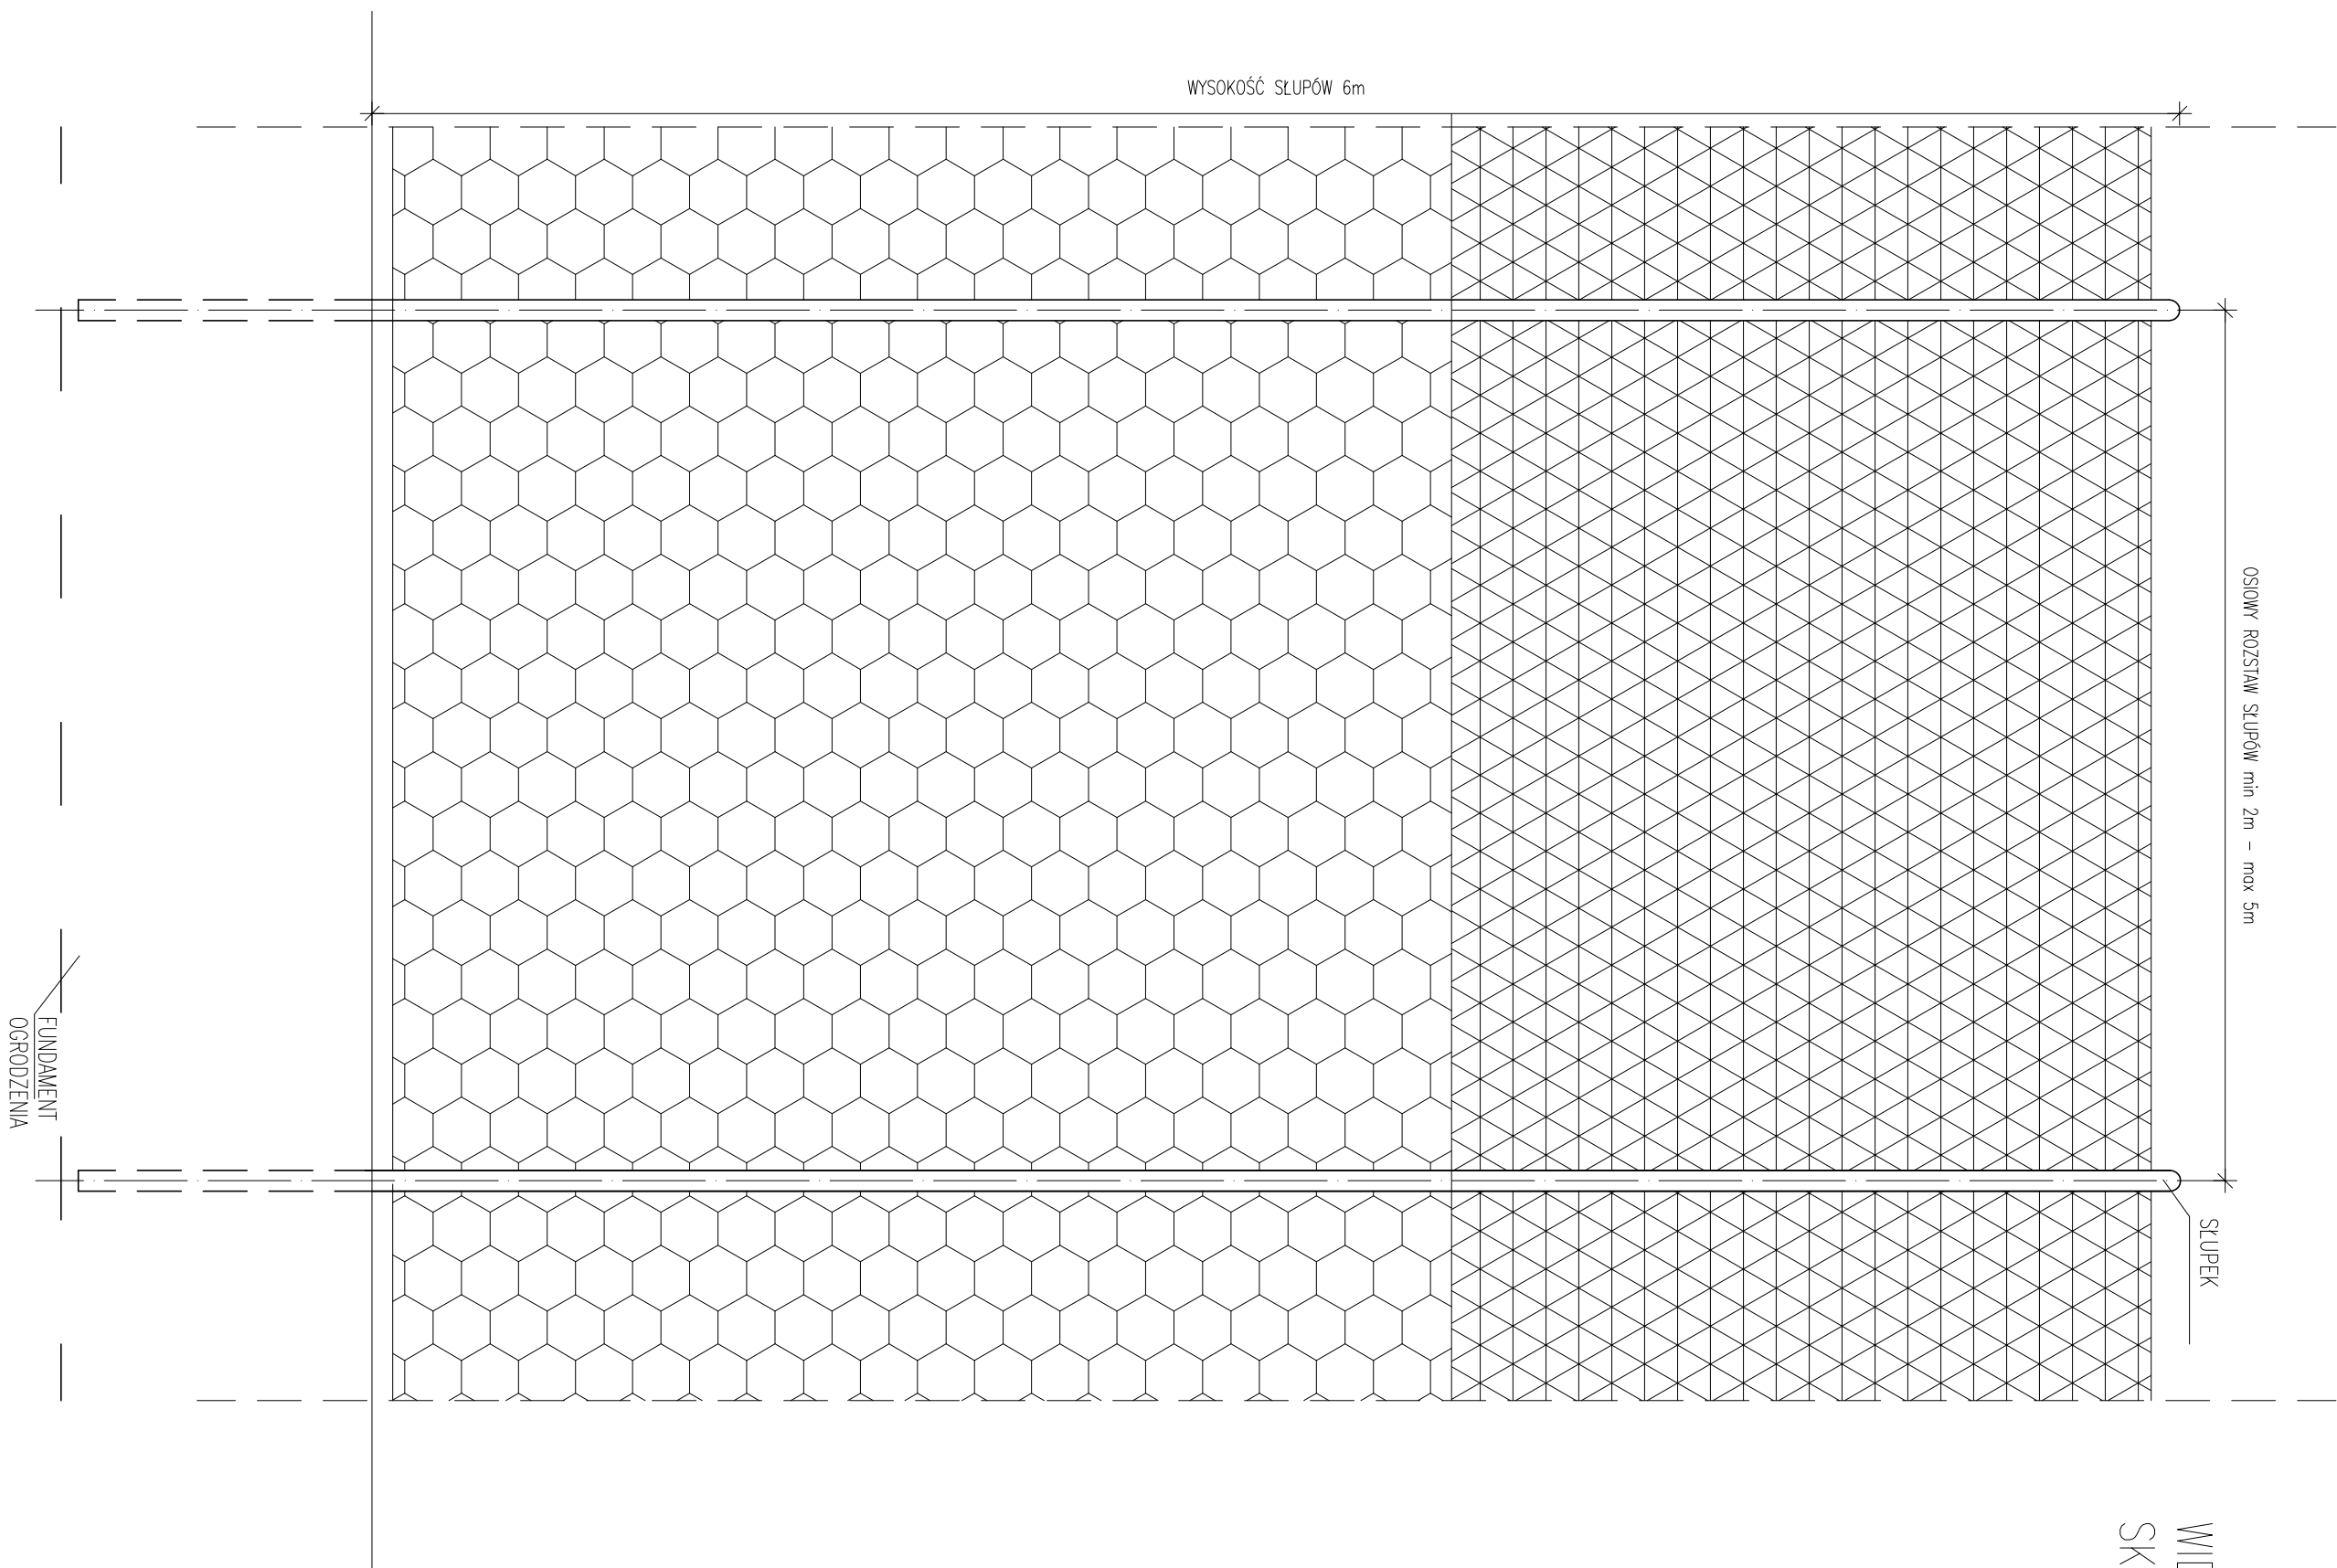

WIDOK PRZESŁA
PODSTAWOWEGO
SKALA 1:20

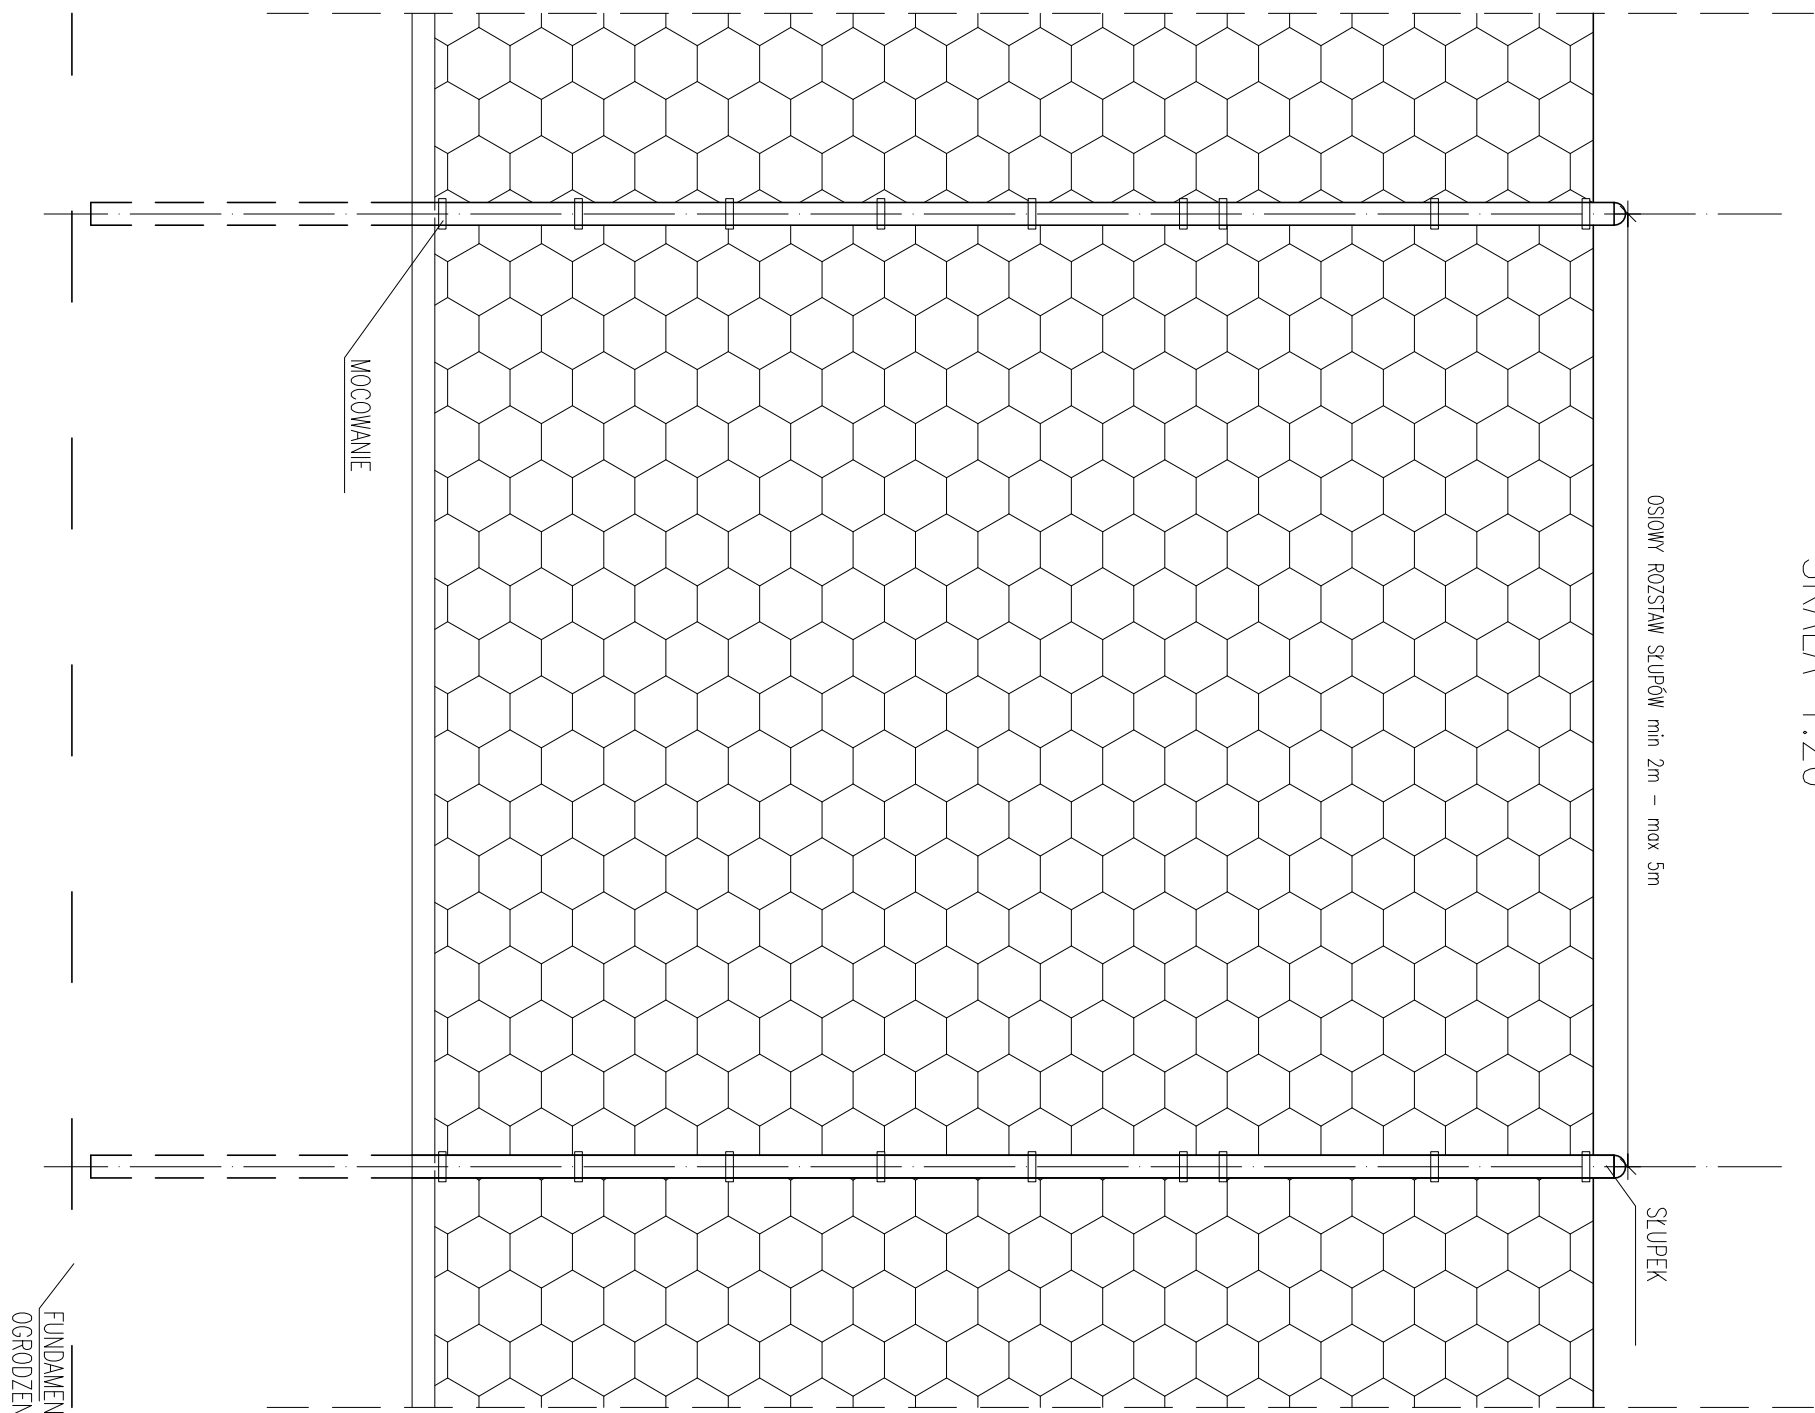

PRZEREJÓU OGRÓDZENIA
SKALA 1:20



UWAGA: OSTATECZNE ROZWIĄZANIA DO WYBORU PRZEZ INWESTORA ORAZ PROJEKTANTA PRZYSTOSOWUJĄCEGO PROJEKT DO WARUNKÓW MIEJSCOWYCH PRZY WYBORZE ROZWIĄZAŃ NALEŻY PRZESTRZEGAĆ PRAWA BUDOWLANEGO, PRAW POKREWNYCH I SZCZEGÓLNYCH ORAZ KIEROWAĆ SIĘ WIEDZĄ TECHNICZNĄ.

Uwaga:
Przekrój słupków w ogrodzeniu należy przyjąć zgodnie z wytycznymi producenta ogrodzenia.

ORLIK 2012
ZESPÓŁ BOISK SPORTOWYCH

WYKONANO NA ZAMOWIENIE MINISTERSTWA SPORTU I TURYSTYKI

generujący projekt/wykonawca projektu:

Kulczyński Architekt

UL. ŻODŁA 4 m. 2, 00-018 JAWISZKA
tel./fax 82 29 19 00, 82 29 42 00

sp. z o.o.

autorzy: BOGDAN KULCZYŃSKI, inż. architekt

projektant generalny: arch. Bogdan Kulczyński, inż. architekt

projektant: arch. Marek Michalski, inż. architekt

arch. Marek Michalski, inż. architekt

Upr. bud.-arch. 012003

PROJEKT ZAMIENNY

PROJEKT ARCHITEKTONICZNO-BUDOWLANY

nr projektu: indeks: 00 AB AR-01-03 PZ 09.02 1/1 1:50