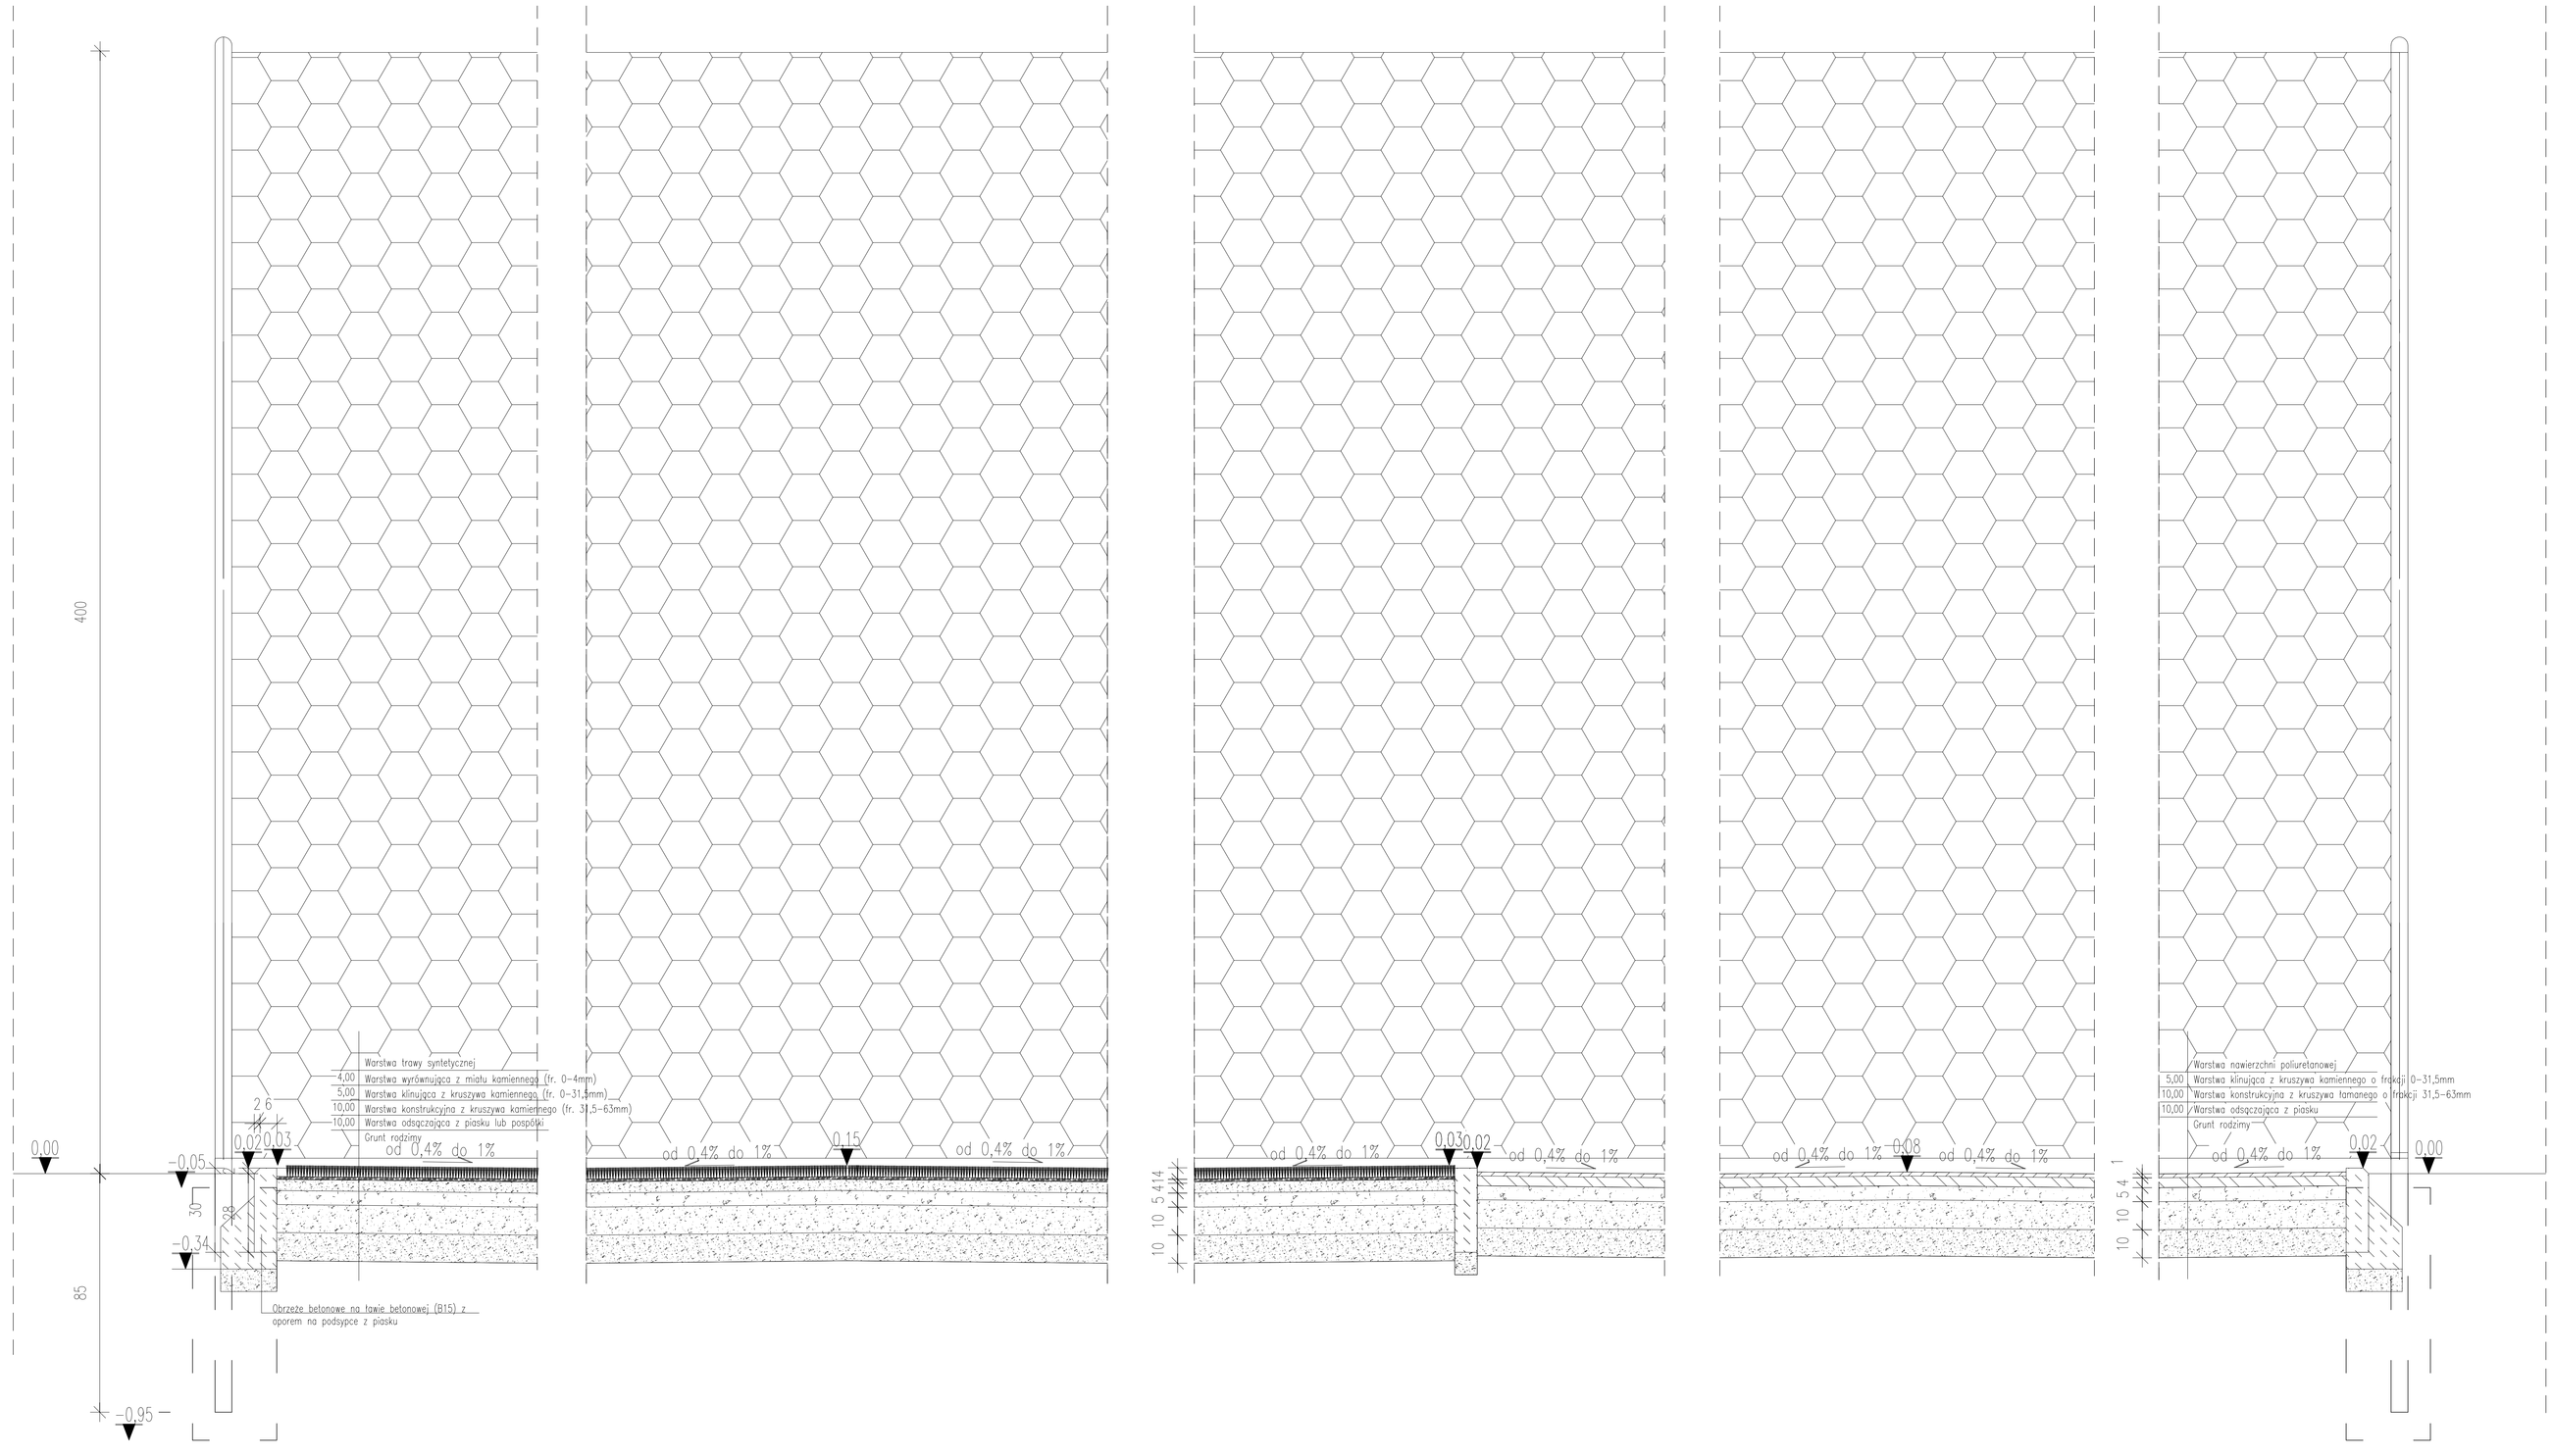

UWAGA: OSTATECZNE ROZWIAZANIA POZOSTAWIA SIĘ DO WYBORU PRZEZ INWESTORA ORAZ PROJEKTANTA PRZYSTOSOWUJĄCEGO PROJEKT DO WARUNKÓW MIEJSCOWYCH. PRZY WYBORZE ROZWIĄZAŃ NALEŻY PRZESTRZEGAĆ PRAWA BUDOWLANEGO, PRAW POKREWNYCH I SZCZEGÓLNYCH ORAZ KIEROWAĆ SIĘ WIEDZĄ TECHNICZNĄ.

zadanie:
ORLIK 2012
ZESPÓŁ BOISK SPORTOWYCH

inwestor: WYKONANO NA ZAMÓWIENIE MINISTERSTWA SPORTU

generalny projektant/wykonawca projektu:
Kulczyński Architekt
sp. z o.o.
UL. ZGODA 4 m. 2, 00-018 WARSZAWA
tel./fax 827 29 18 tel. 828 22 00

autorzy:
projektant generalny: arch. Bogdan Kulczyński SARP/A-1 Sn-29/82, MA/82/1, MA/93/1, MA/01/1, MA/07/1
projektanci: arch. Marek Michałowski MA/91/03, MA-1482
Arch. Marek Michałowski Upr. budl. nr MA/012/03

temat rysunku: PRZEKRÓJ P1

PROJEKT ZAMIENNY

opracował: arch. Łukasz Milewski

branża: ARCHITEKTURA

sprawdzał: Maksymilian Ziółkowski ARCHITEKT upr. budl. nr MA/112004 sp. z o.o. MA 0004
Maksymilian Ziółkowski upr. budl. nr MA/112004; MA-1859

faza: PROJEKT ARCHITEKTONICZNO-BUDOWLANY

nr projektu:	indeks fazy:	obiekt:	nr rysunku:	rewizja:	data edycji:	arkusz:	skala:
08.01	AB	00	AR-03-02	-	09.02	1/1	1:10