ZESTAWIENIE ELEMENTÓW			
NR.	NAZWA	OPIS	ILOŚĆ
1	SU1	STUDNIA ŻELBETOWA DEKOWANA WARSTWA BETONU	14
2	SU2	STUDNIA ZELBETOWA WYPEŁNIONA ŻWIREM	7
3	P1	PODWALINA ŻELBETOWA	7
4	SP1	PANELE PODŁOGOWE 255x520	3
5	SP2	PANELE PODŁOGOWE 260x520	2
6	SP3	PANELE PODŁOGOWE POD PERGOLĘ 245x520	1

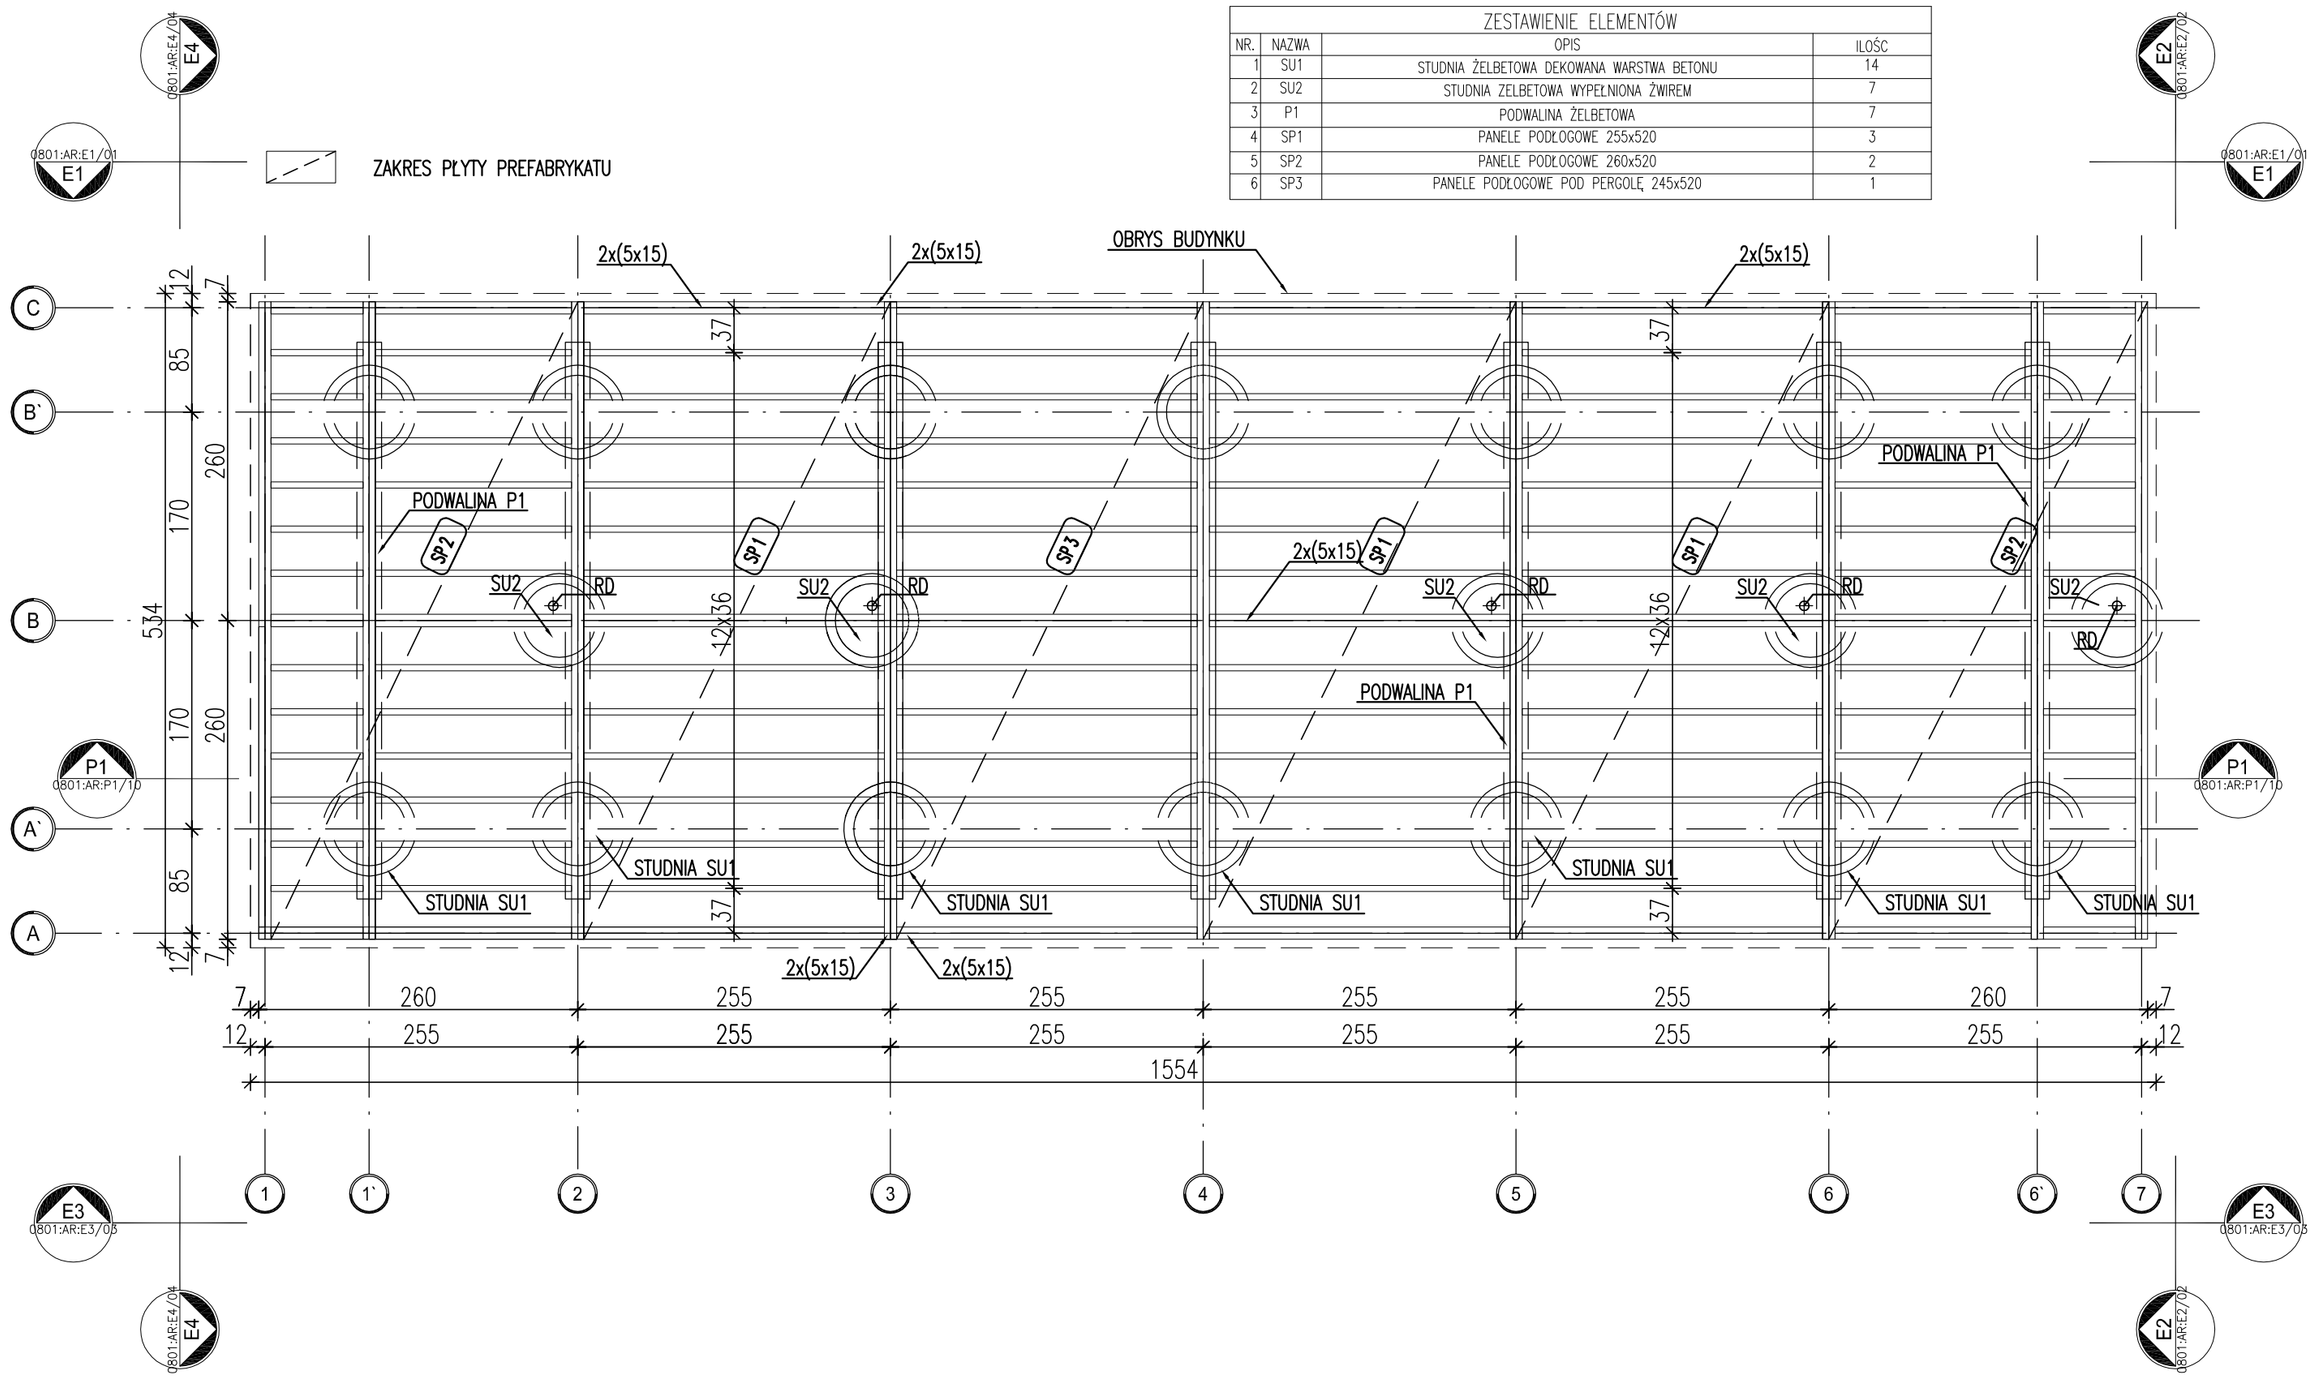

*UWAGA: Wymiary przykadowe mogą ulec zmianie w zależności od uwarunkowań miejscowych, rozwiązanie pozostawia się do wyboru przez Inwestora oraz Projektanta przystosowującego projekt do warunków miejscowych. Przy wyborze rozwiązań należy przestrzegac prawa budowlanego, praw pokrewnych i szczegółowych oraz kierowac się wiedzą techniczną, rozwiązania muszą uwzględniac mimimalne wielkości pomieszczeń zapisane w prawie budowlanym oraz prawach pokrewnych.

zadanie:
ORLIK 2012
MODUŁOWY SYSTEM ZAPLECZA BOISK SPORTOWYCH

inwestor:
WYKONANO NA ZAMÓWIENIE MINISTERSTWA SPORTU I TURYSTYKI

generalny projektant/wykonawca projektu:

Kulczyński Architekt
sp. z o.o.
UL. ZGODA 4 m. 2, 00-018 WARSZAWA
tel./fax 827 29 18 tel. 828 22 00

autorzy:
projektant generalny: arch. Bogdan Kulczyński
St-290/82, MKIS/25/Ownig/51-290/82
upr. MKIS 25/Ownig/51
projektanci: arch. Marek Michałowski
MA/012/03, MA-1480

BOGDAN KULCZYŃSKI
ARCHITEKT
Arch. Marek Michałowski
Upr. bud. nr MA/012/03

temat rysunku:
WERSJA STANDARD +
PANELE PODŁOGOWE

PROJEKT ZAMIENNY

opracował: arch. Barbara Kolibabska

sprawdził: arch. Maksymilian Ziółkowski SW-11/2004; MA-1859
Maksymilian Ziółkowski
ARCHITEKT
upr. bud. nr SW-11/2004
MA 1859

branża: ARCHITEKTURA

faza: PROJEKT ARCHITEKTONICZNO-BUDOWLANY

nr projektu:	indeks fazy:	obiekt:	nr rysunku:	rewizja:	data edycji:	arkusz:	skala:
08.01	ABW	S+	AR-02-03	PZ	09.02	1/1	1:50