


ZESTAWIENIE ELEMENTÓW			
NR.	NAZWA	OPIS	ILOŚĆ
1	PO	ŚWIETELNIK DODATKOWY 100X100CM	10
2	WN	WENTYLATOR NAWIEWNY	10
3	WN	WENTYLATOR WYWIEWNY	10
4	WD	WROST DACHOWY	5

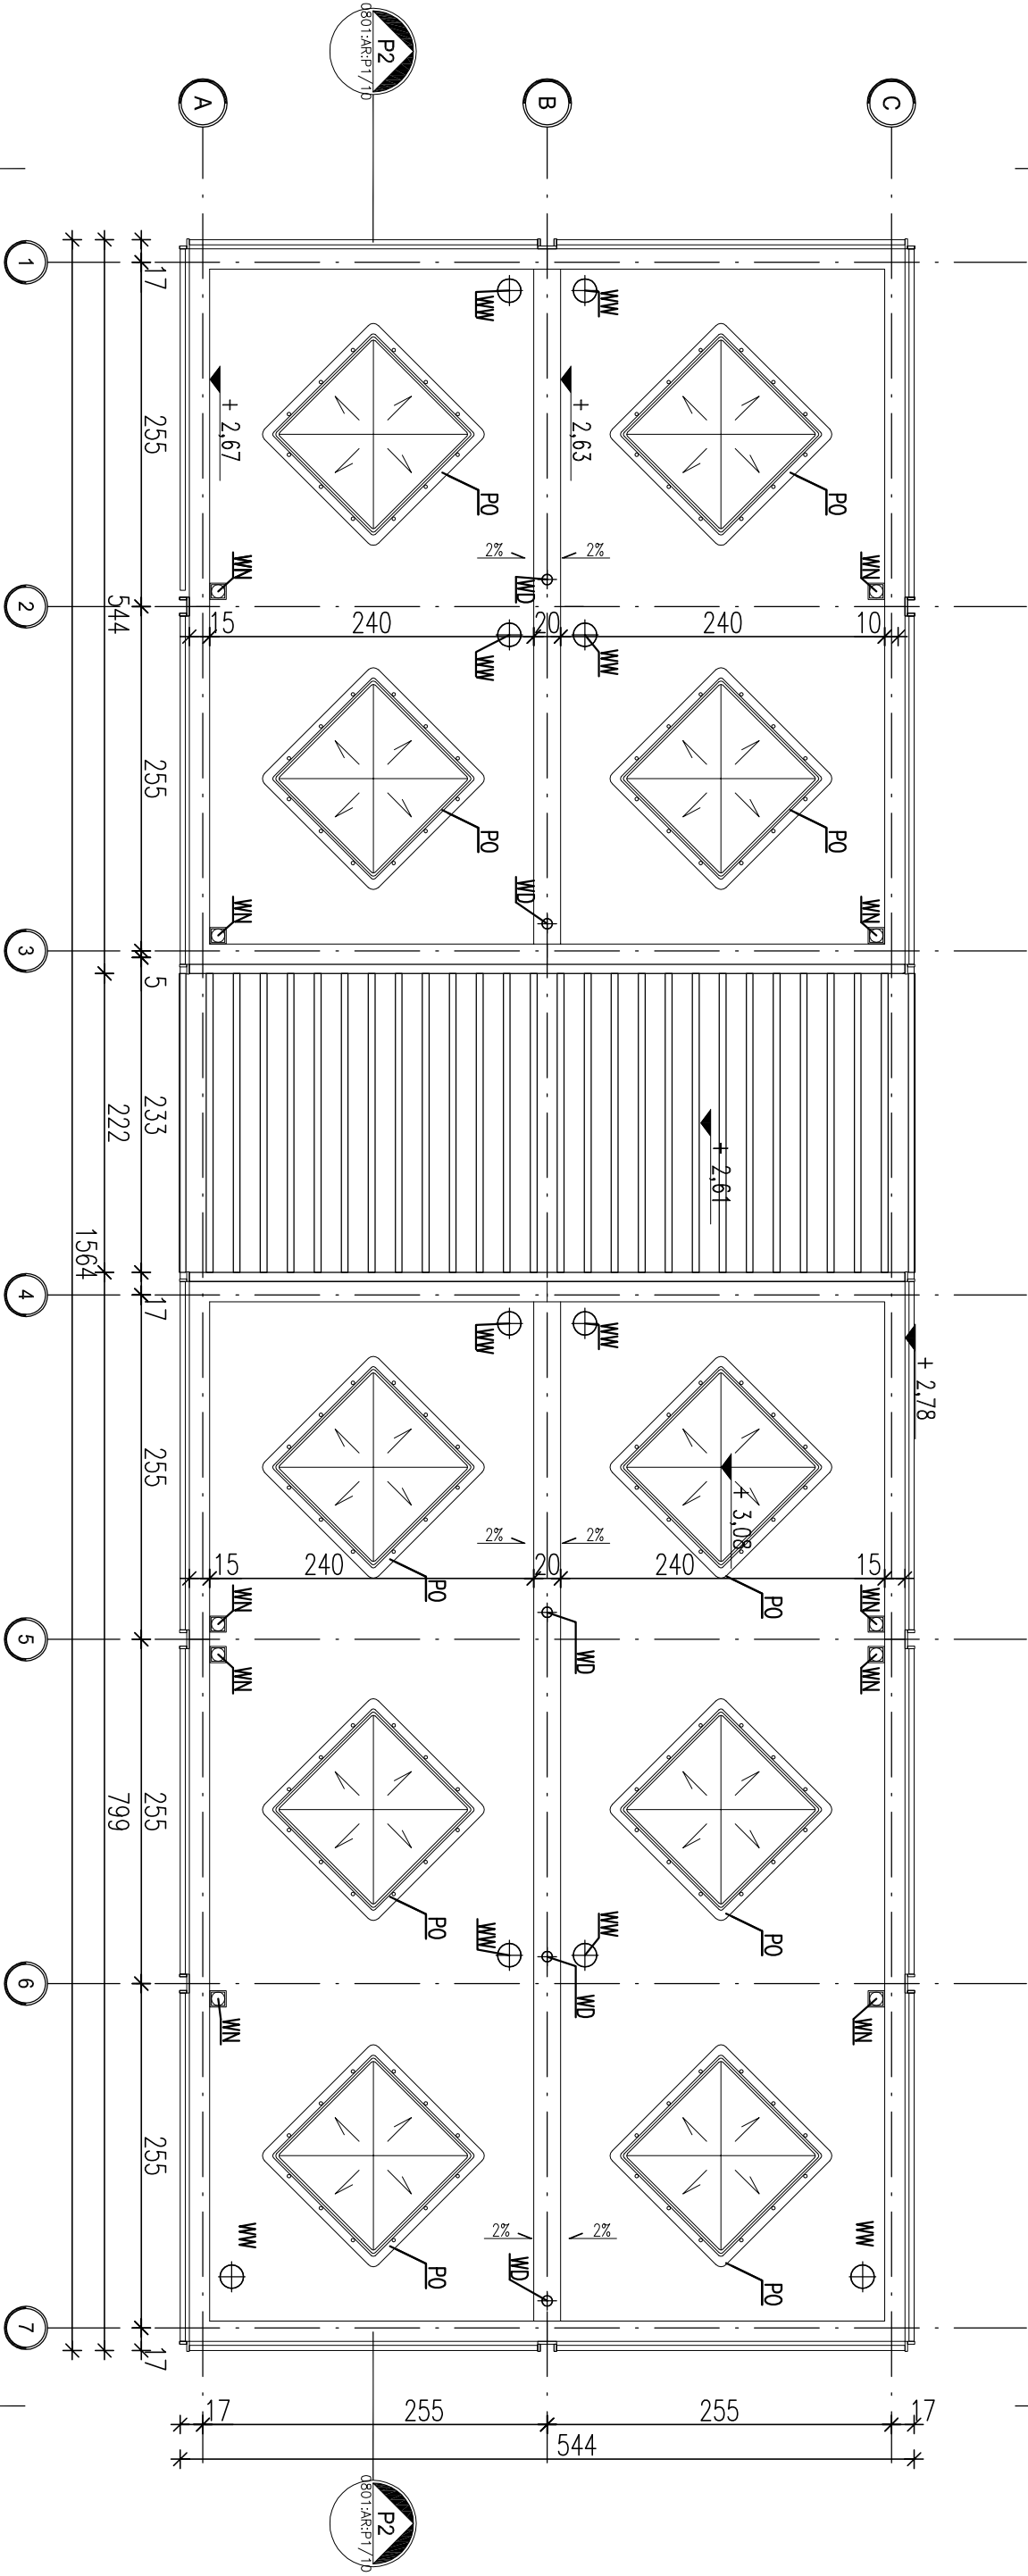


*UWAGA: Wymiany przykladowe mogg ulec zmianie w zezlenozności od uwarunkowań miejscowych, rozwiązanie pozostawia się do wyboru przez inwestora oraz Projektanta przystosowującego projekt do warunków miejscowych. Przy wyborze rozwiązań należy przestrzegać: prawa budowlanego, praw pokrewnych i szczególowych oraz kierować się wiedzą techniczną, rozwiązania muszą uwzględniać minimalne wielkości pomieszczeń zapisane w prawie budowlanym oraz prawach pokrewnych.

zodanie:
ORKL 2012
MODULOWY SYSTEM ZAPLECZA BOISK SPORTOWYCH

WYKONANO NA ZAMÓWIENIE MINISTERSTWA SPORTU I TURYSTYKI

generálny projektant/wykonawca projektu:

Kulczyński Architekt

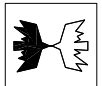

UL. ŻEBODA 4 m. 2, 00-018 WARSZAWA
tel./fax 827 29 18 tel. 826 22 00

autorzy: BOGDAN KULCZYŃSKI, Katarzyna Kulczyńska

projektant generalny: arch. Bogdan Kulczyński, arch. Katarzyna Kulczyńska

projektanci: arch. Marek Michalski, arch. RZUT DACHU

MA/01203, MA-1480

Arch. Marek Michalski
Upr. bud. nr 101/2013

PROJEKT ZAMIENNY

opracował: arch. Barbara Kolibańska

bronzo: ARCHITEKTURA

SPRZĄDZIŁ: arch. Maksymilian Ziolkowski

ARCHITEKT

upr. bud. nr 101/2013

MA/1859

faza: PROJEKT ARCHITEKTONICZNO-BUDOWLANY

nr projektu:	08.01	ABW	S+	AR-02-06	PZ	09.02	1/1	1:50
indeks fazy:								
nr rysunku:								
rewizja:								
data edycji:								
orkusz:								
skala:								