


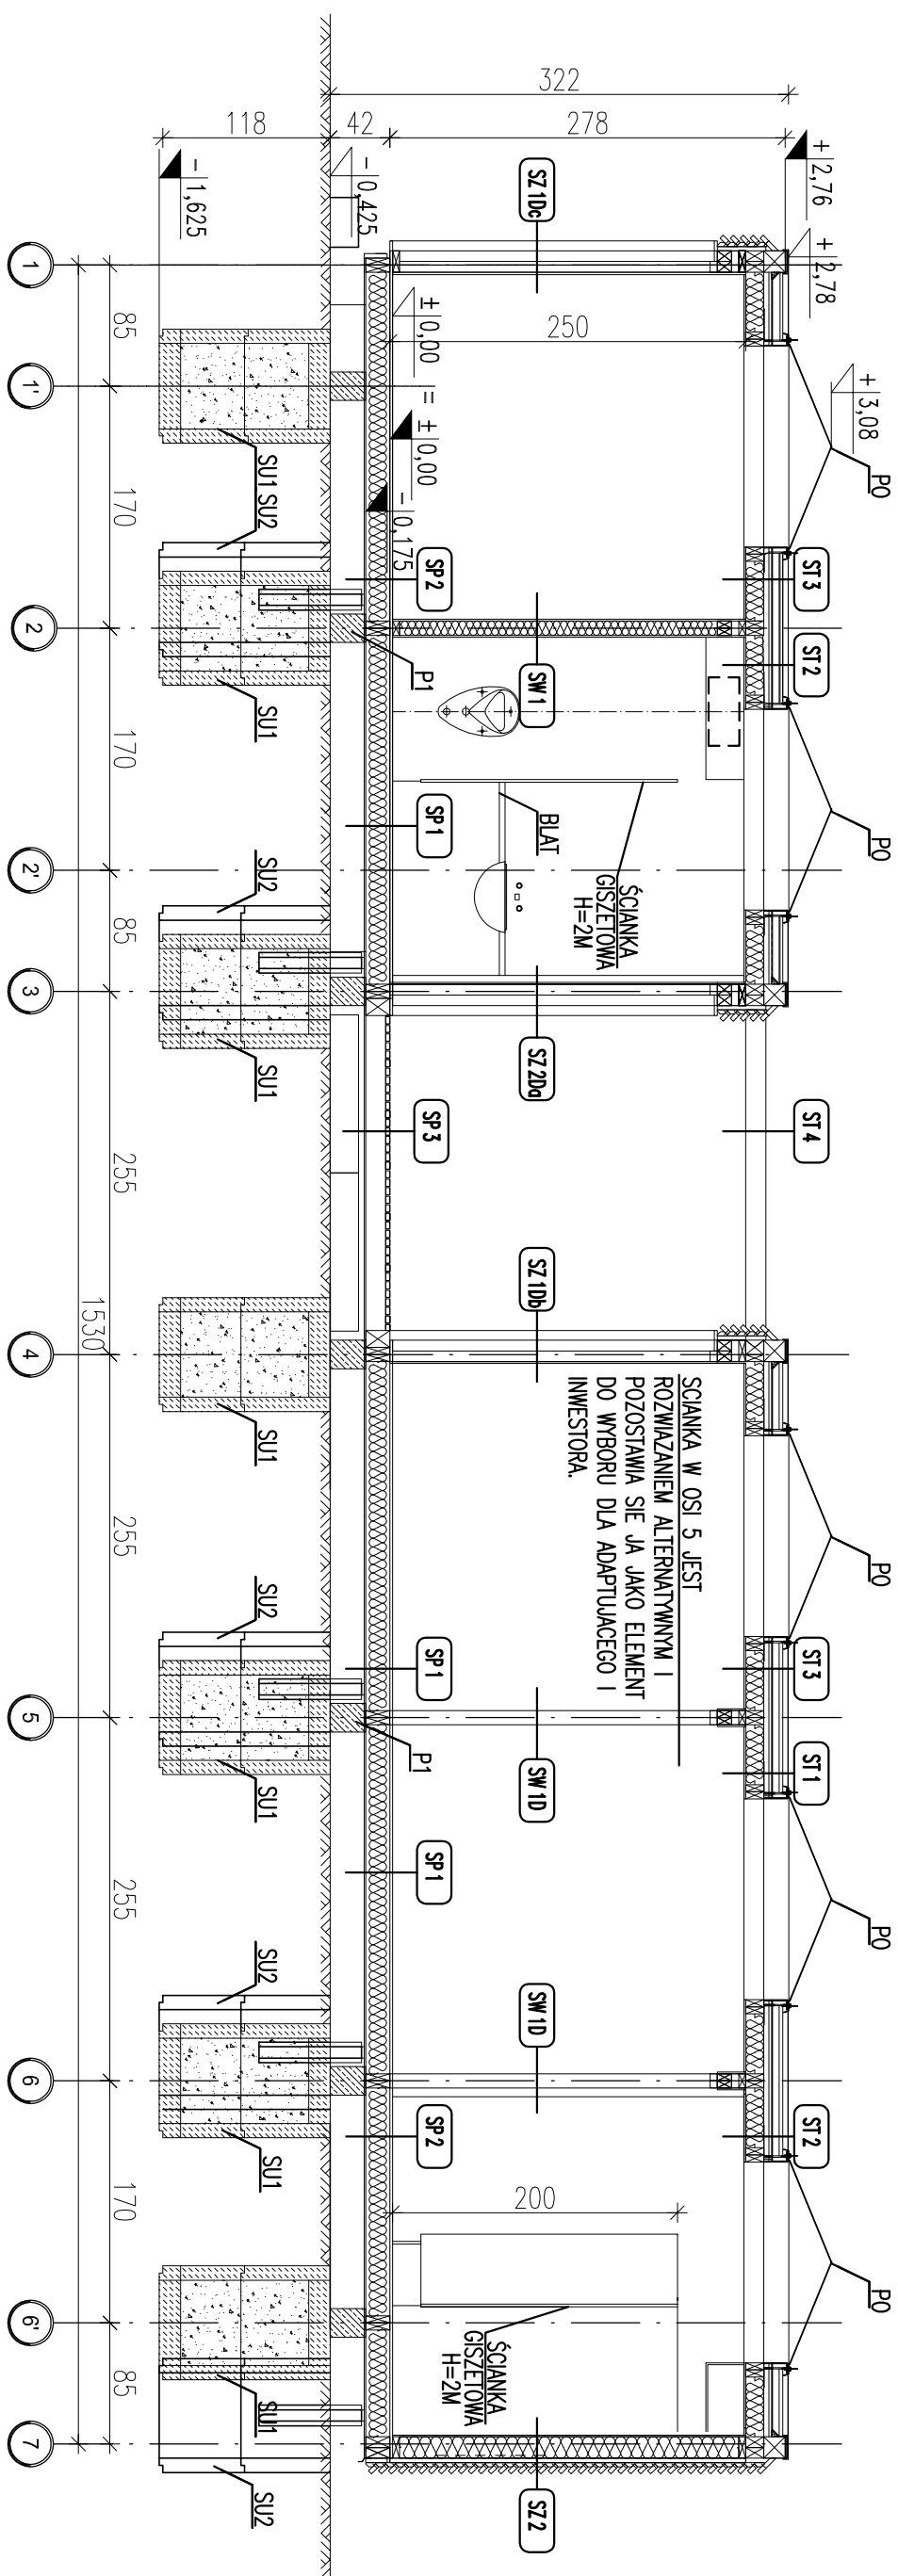

*UWAGA: Wymagania przykładowe mogą ulec zmianie w zależności od uwarunkowań miejscowych, rozwiązanie pozostawia się do wyboru przez inwestora oraz Projektanta przyszłościowego projektu do warunków miejscowych. Przy wybitrze rozwiązaniu należy przestrzegać prawa budowlanego, praw pokrewnych i szczegółowych oraz kierować się wiedzą techniczną, rozwiązaniem muszą uwzględniać minimalne wielkości pomieszczeń zapisane w prawie budowlanym oraz prawach pokrewnych.

zadanie:
ORLIK 2012
MODUŁOWY SYSTEM ZAPLECZA BOISK SPORTOWYCH

INWENTARZ
WYKONANO NA ZAMÓWIENIE MINISTERSTWA SPORTU I TURYSTYKI

generalny projektant/wykonawca projektu:

Kulczyński Architekt



UL. ZGODA 4 m. 2, 00-018 WARSZAWA
tel./fax 827 29 18 tel. 828 22 00

autorzy: BOGDAN KULCZYŃSKI
projektant generalny: arch. Bogdan Kulczyński ul. Świdnicka 70A
Szczecin 71-683
tel. 91 42 20 082
projekcja: mgr inż. Sławomir Wójcik
MA/01203, MA-1480

Arch. Marek Michalowski
Upr. Bud. i Arch. 01203

WERSJA STANDARD +
PRZEKROJ P1

PROJEKT ZAMIENNY

ARCHITEKTURA

opracował:	arch. Barbara Kolbaszka	br/ozn20:	ARCHITEKTURA
sprawdził:	 Maksymilian Ziolkowski	fyzo20:	PROJEKT ARCHITEKTONICZNO-BUDOWLANY
Maksymilian Ziolkowski ARCHITEKT upr. bud. nr SW-11/2004 MA-1859		MA-12004; MA-1859 MA-1859	

nr projektu:	indeks fazy:	obiekt:	nr rysunku:	rewizja:	data edycji:	orkusz:	skala:
08.01	ABW	S+	AR-03-07	PZ	09.02	1/1	1:50