


TN-S

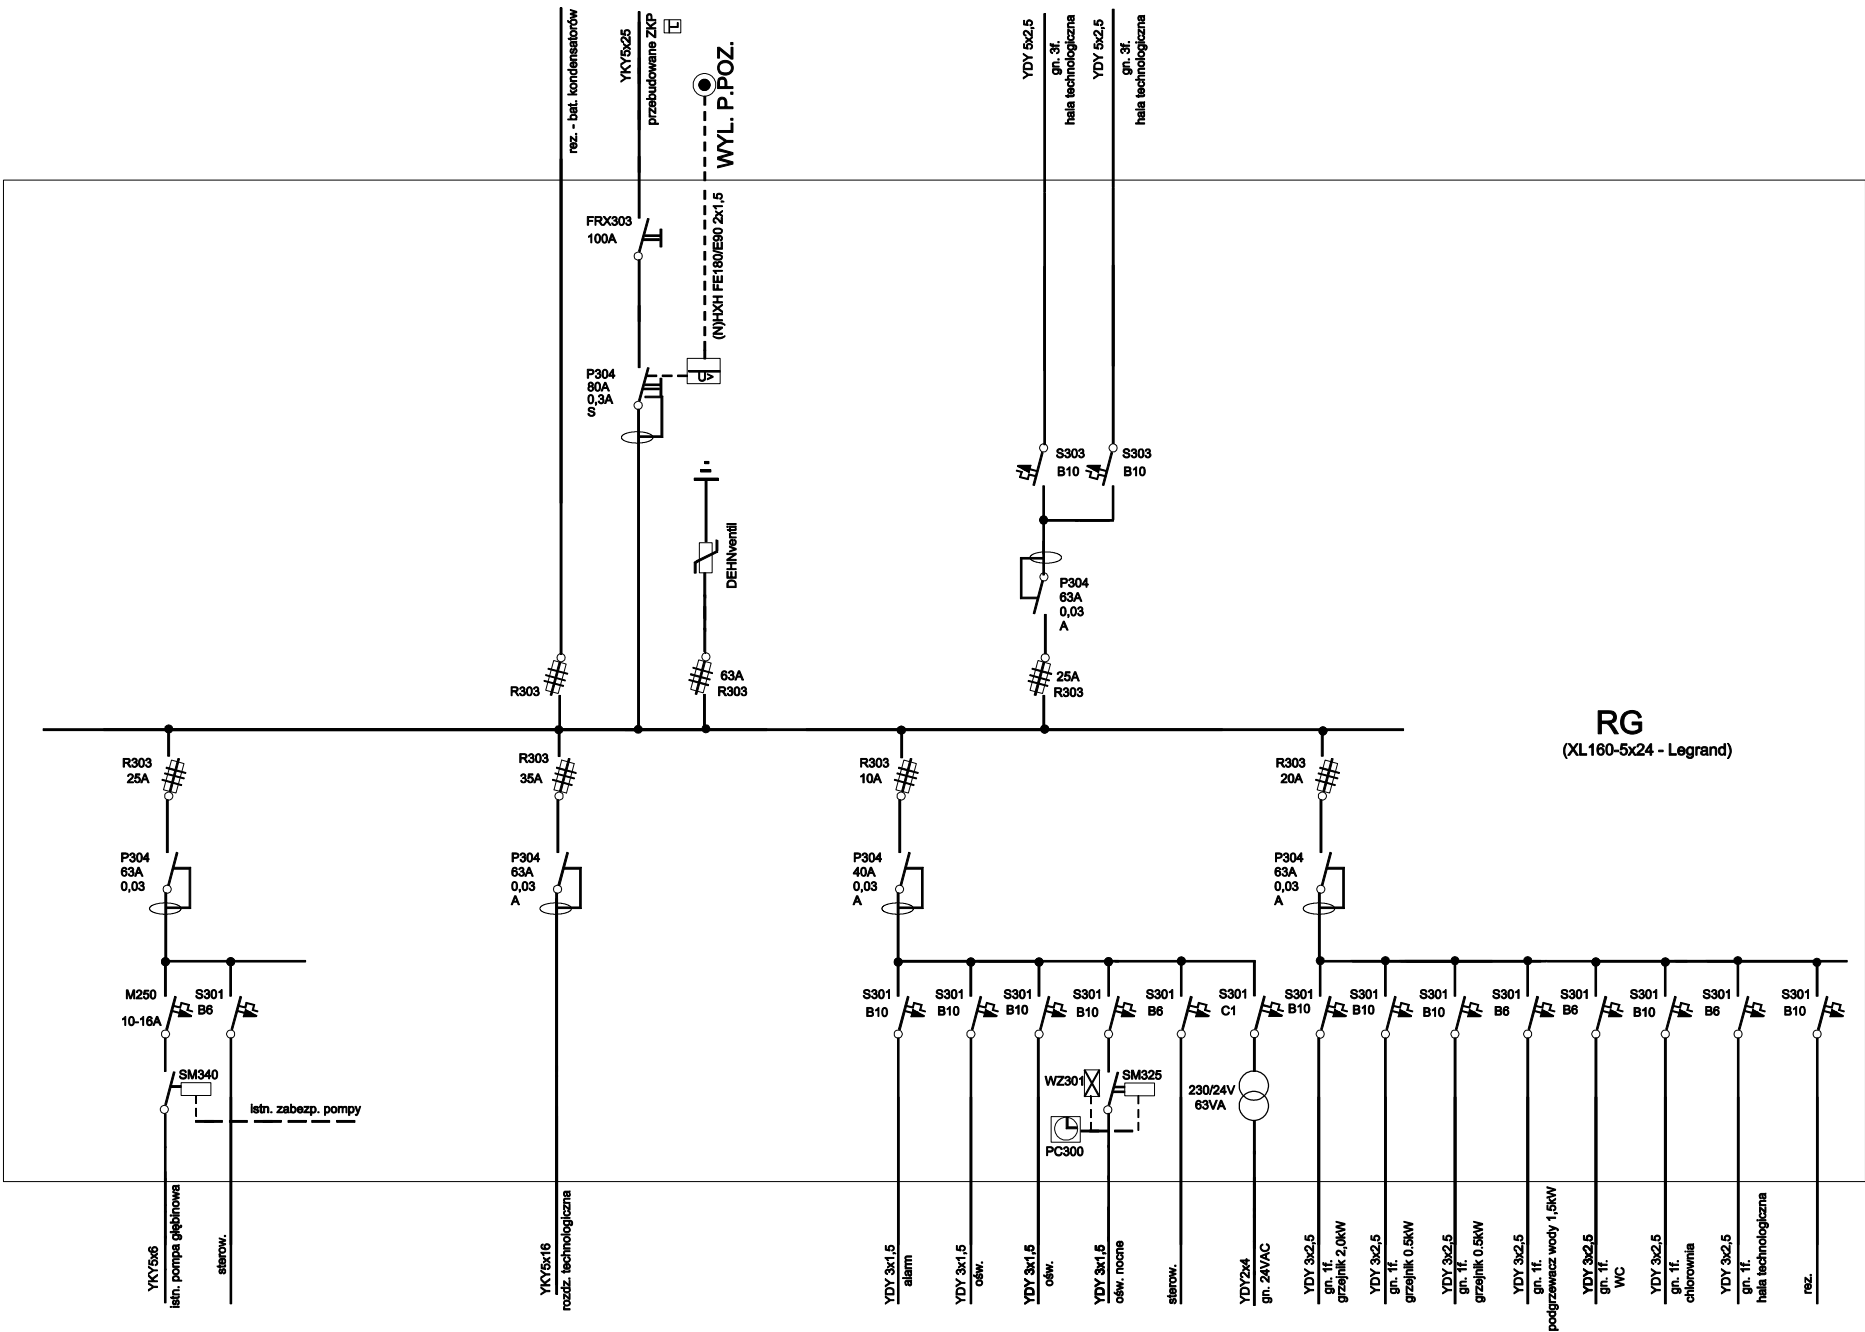

RG
(XL160-5x24 - Legrand)

UWAGI

1. W przypadku trudności z podłączeniem pompy głębinowej zabudować urządzenie zabezpieczające UZS05

OBIEKT	Modernizacja stacji uzdatniania wody w Kosztorzynie gm. Wyśmierzyce	Stadium F.B.
TEMAT	W Kosztorzynie gm. Wyśmierzyce	
ADRES	Kosztorzyn gm. Wyśmierzyce	
TREŚĆ OPRAĆ.	SCHEMAT ROZDZIELNICZY RG	Data 10.2011
Projektował	Robert Nowak GP-III/7342/18494 MAZ/IE/8231/02	
Sprawdził	Mirosław Ciuchas MAZ/IO34/PWOE/10 MAZ/IE/8640/01	rys. 11