


TN-S

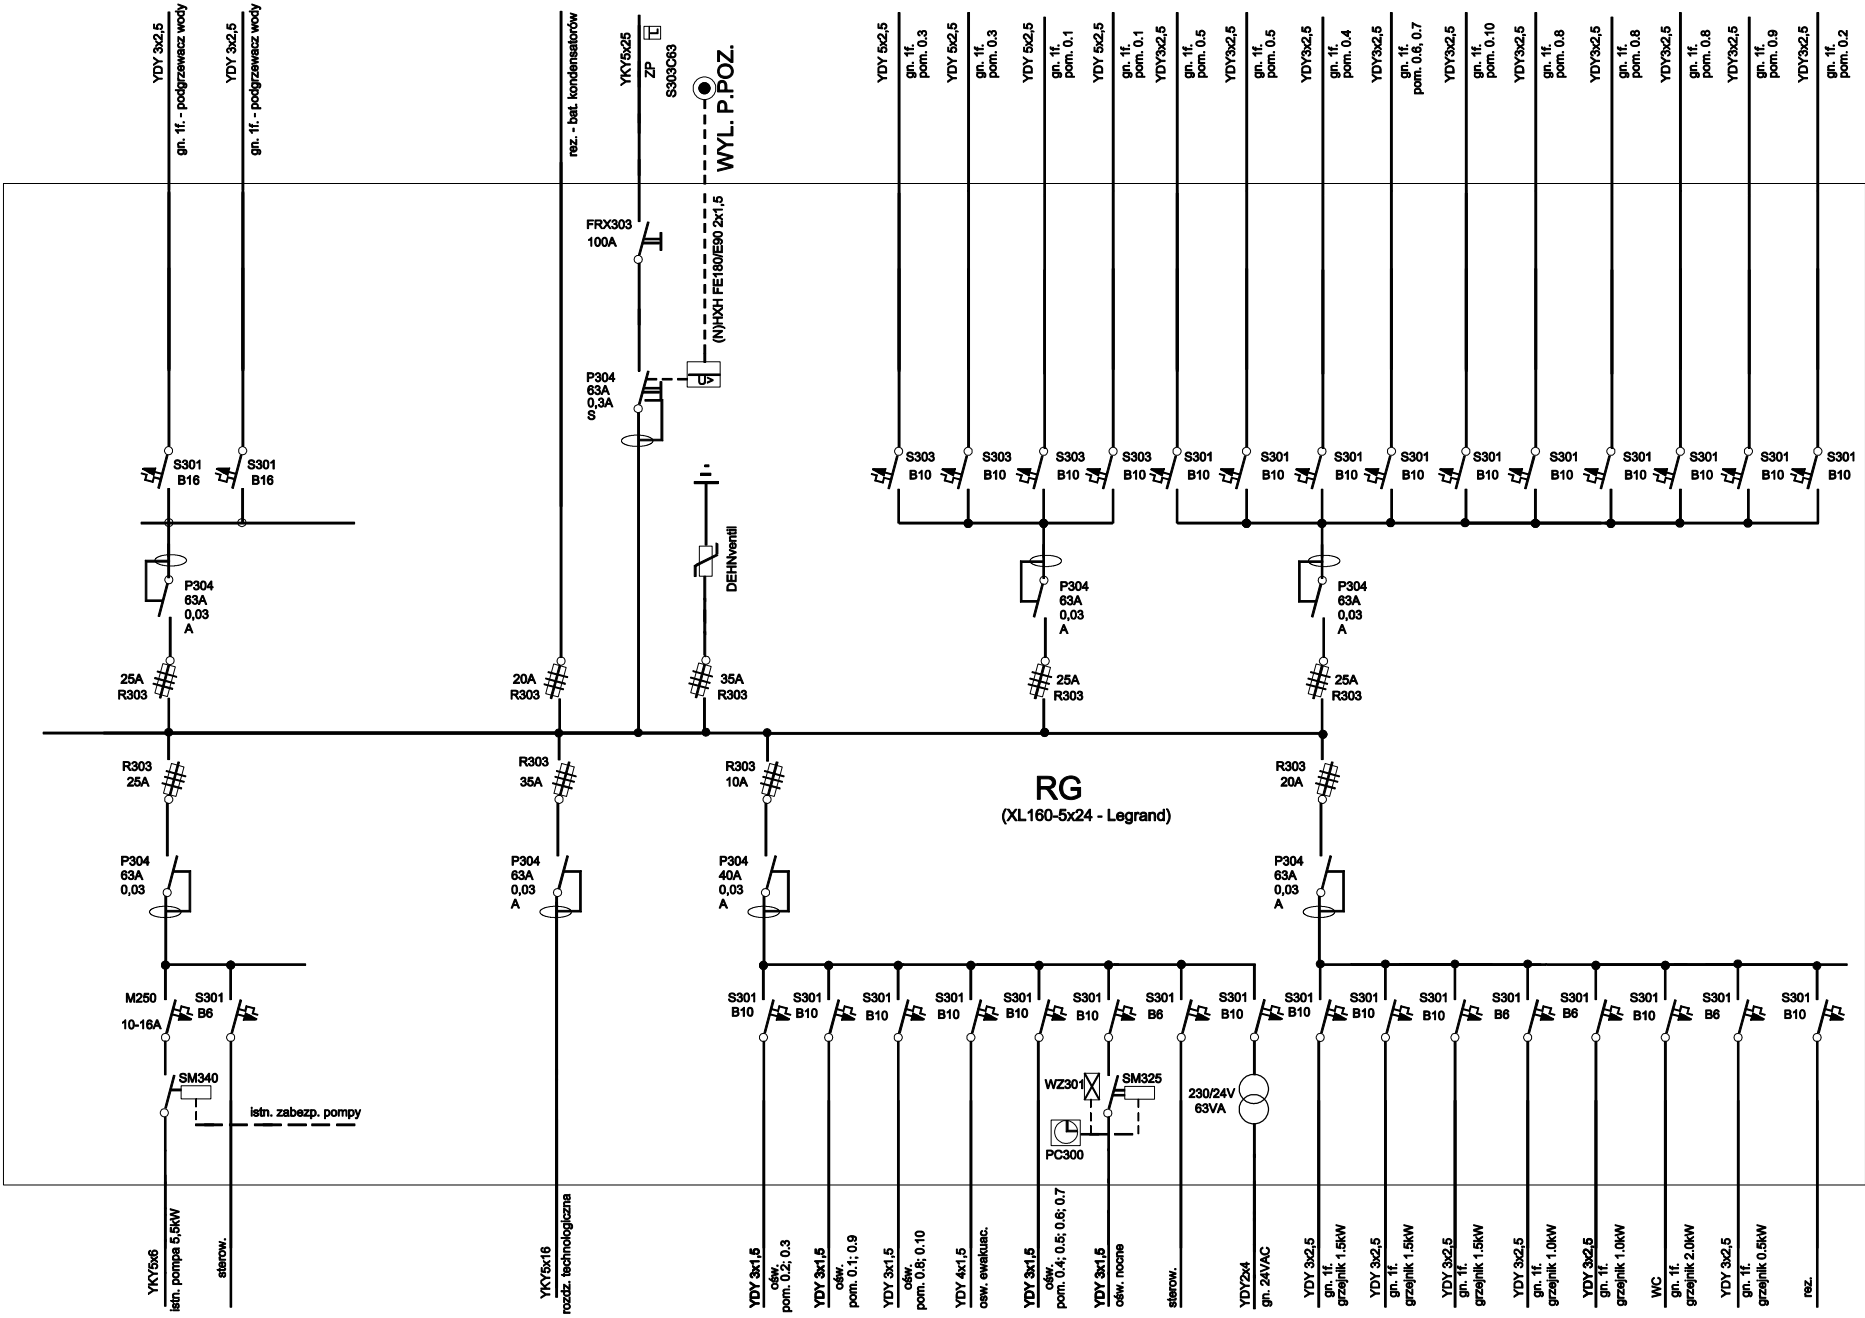

UWAGI

1. W przypadku trudności z podłączeniem pompy głębinowej zabudować urządzenie zabezpieczające UZS05

| | | |
|--------------|--|--------------|
| OBIEKT | Zmiana sposobu użytkowania istn. budynku | Stradum F.B. |
| TEMAT | OSP na stację uzdatniania wody | |
| ADRES | Paprotno dz. nr 644/1 gm. Wyśmierzyce | |
| TREŚĆ OPRAC. | SCHEMAT ROZDZIELNICY RG | Data |
| Projektował | Robert Nowak GP-III-7342/184/94 MAZ/IE/231/02 | 09.2011 |
| Sprawił | Miroslaw Ciuchas MAZ/0034/FPW/OE/10 MAZ/IE/564/001 | rys. 11 |