PLAN SYTUACYJNY

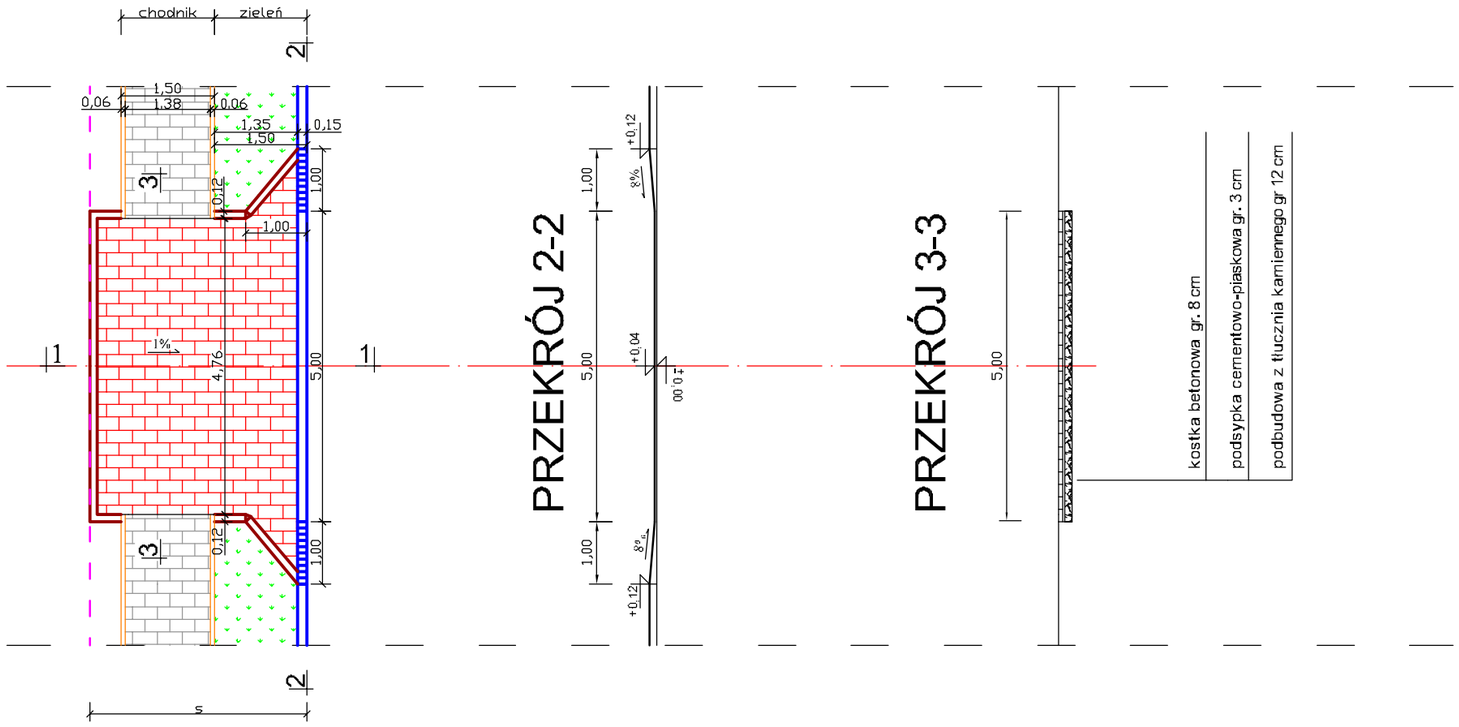

skala 1:20
szczegół B

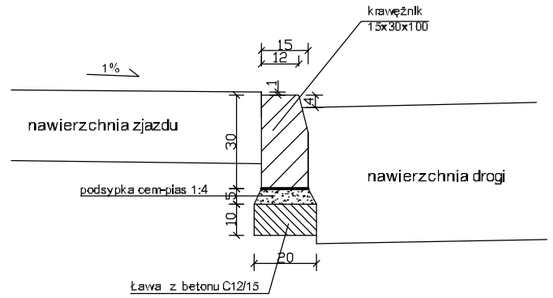

skala 1:20
szczegół A

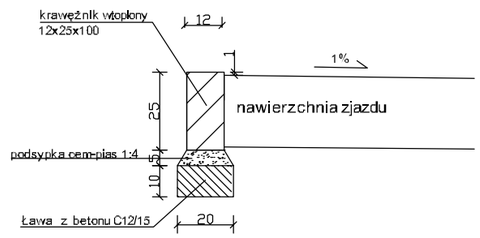

PRZEKRÓJ 1-1

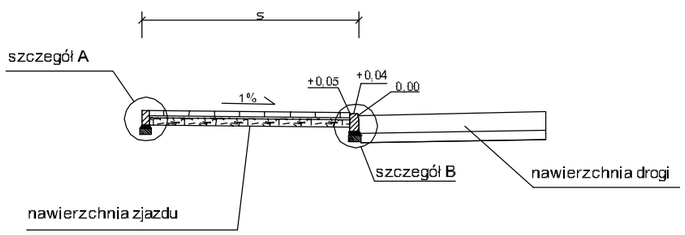

LEGENDA

granica pasa drogowego

krawężnik wtopiony 12x25

krawężnik 15x30

obrzeże 6x20

ZAMAWIAJĄCY:		WYKONAWCA:		
Gmina i Miasto Wyśmierzyce ul. A.Mickiewicza 75 26 - 811 Wyśmierzyce		***Firma Usługowa*** **MS** ***26-400 Przysucha, ul. Staszica 32*** ***tel/ fax: 048 675 25 45, mobil: 0 509 024 080*** ***e - mail: smaterek@o2.pl***		
AUTORZY	IMIĘ I NAZWISKO	BRANŻA	NR UPRAWNIEŃ	PODPIS
Projektant:	mgr inż. Szymon Materek	drogi	MAZ/0021/PWOD 07	
Asystent:	mgr inż. Edyta Sionek	drogi		
Asystent:	mgr inż. Tomasz Materek	drogi		

Temat:

Remont chodników w starej części Wyśmierzyc

Nazwa rysunku:

szczegół zjazdu

Branża: DROGOWA	Stadium: PROJEKT BUDOWLANY	
Data: 10.2010	Skala: 1:100	Nr umowy:
Nr rysunku: 4		