


ZESTAWIENIE ELEMENTÓW			
NR.	NAZWA	OPIS	ILOŚĆ
1	ST1	PANELE STROPOWO DACHOWE 255x520	1
2	ST2	PANELE STROPOWO DACHOWE 260x520	2
3	ST3	PANELE STROPOWO DACHOWE 265x520	2
4	ST4	PERGOLA 245x520	1

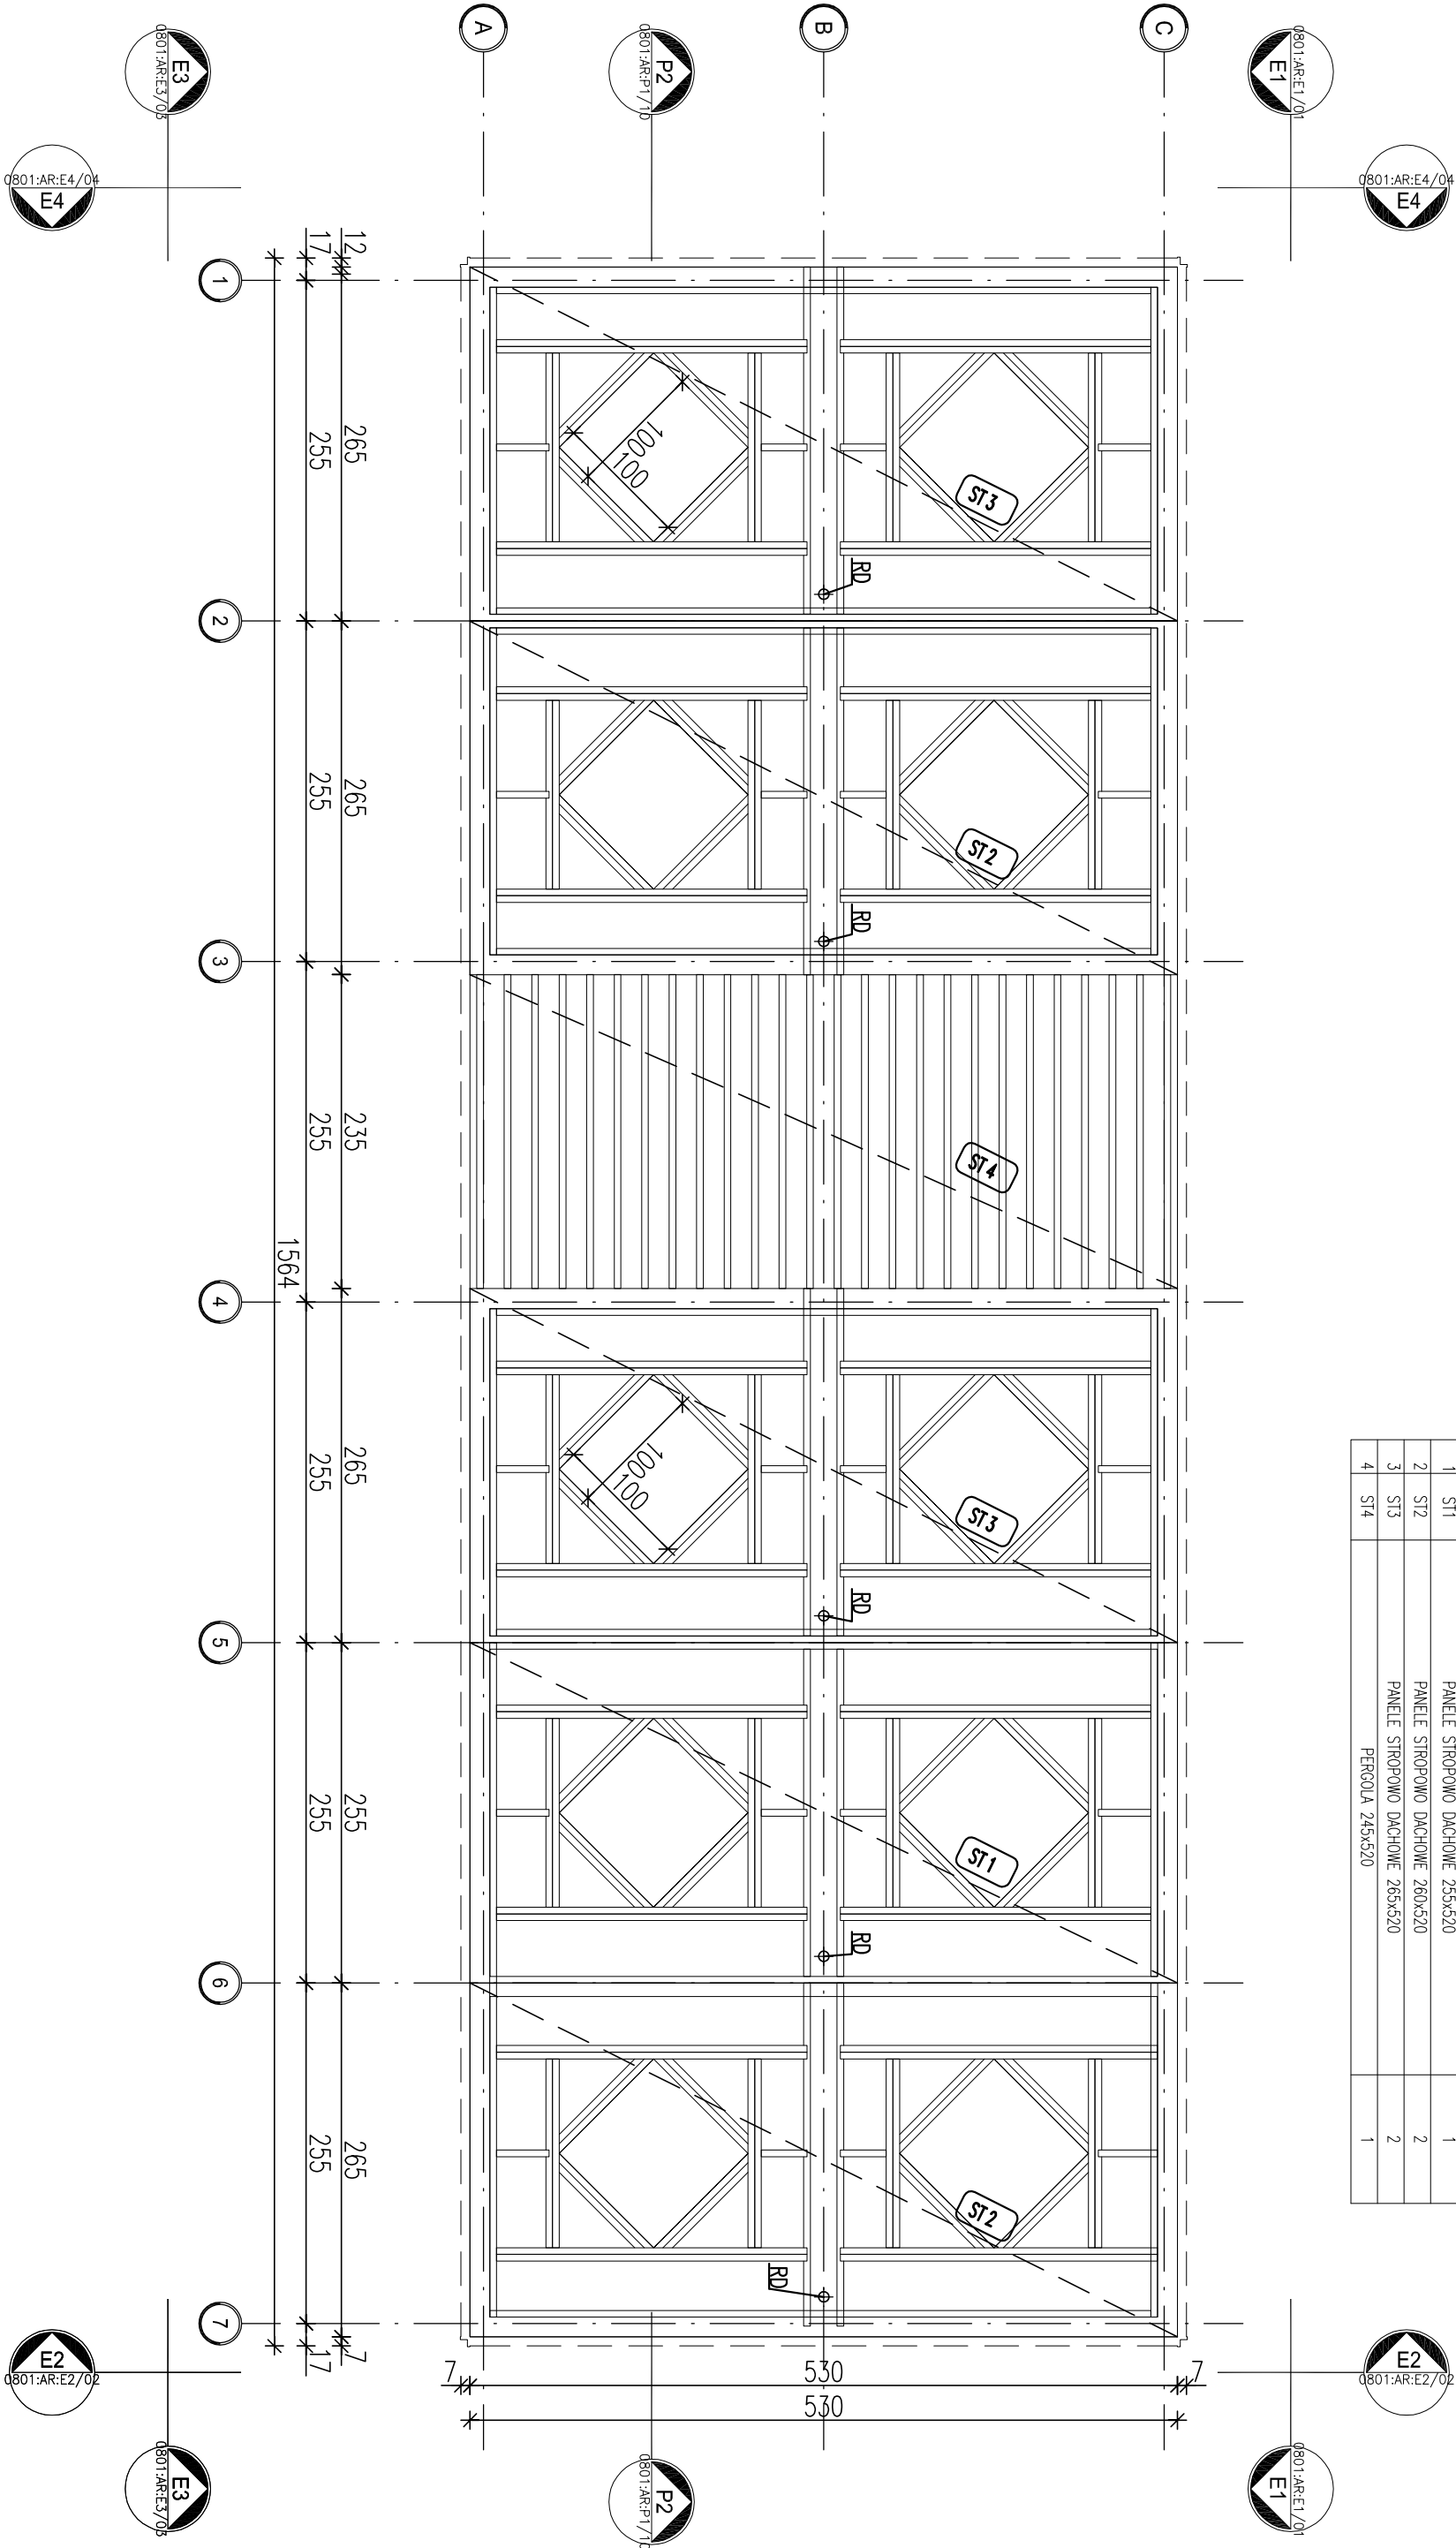

*UWAGA: Wymiany przykladowe mogq ulec zmianie w zezlenosci od uwarunkowan miejscowych, rozwiqzanie pozostawia siq do wyboru przez inwestora oraz Projektanta przystosowujqcego projekt do warunkow miejscowych. Przy wyborze rozwiqzan nadezy przestrzegac prawa budowlanego, praw pokrewnych i szczegolowych oraz kierowac siq wiedzq technicznq, rozwiqzania muszq uwzgledniac minimalne wielkości pomieszczen zopisane w prawie budowlanym oraz prawach pokrewnych.

zodanie:
ORKL 2012
MODULOWY SYSTEM ZAPLECZA BOISK SPORTOWYCH

INWYKONANO NA ZAMOWIENIE MINISTERSTWA SPORTU I TURYSTYKI

generálny projektant/wykonawca projektu:

Kulczyński Architekt



SP. Z O.O.
UL. ŻEBDA 4 m. 2, 00-018 WARSZAWA
tel./fax 827 29 18 tel. 826 22 00

autorzy:
projektant generalny: arch. Bogdan Kulczyński

projektant generalny: arch. Bogdan Kulczyński
projektanci: arch. Marek Michalski
MA01203, MA-1480
arch. Marek Michalski
UPR. BUD. 1707203

arch. Marek Michalski
UPR. BUD. 1707203

PROJEKT ZAMIENNY

opracował: arch. Barbara Kolibańska

branża: ARCHITEKTURA

sporządził: arch. Maksymilian Ziolkowski
Maksymilian Ziolkowski
ARCHITEKT
UPR. BUD. 1707204
MA-1859

faza: PROJEKT ARCHITEKTONICZNO-BUDOWLANY

nr projektu: 08.01	indeks: ABW	tytuł: S+	nr rysunku: AR-02-05	rewizja: PZ	data edycji: 09.02	orkusz: 1/1	skala: 1:50
--------------------	-------------	-----------	----------------------	-------------	--------------------	-------------	-------------