




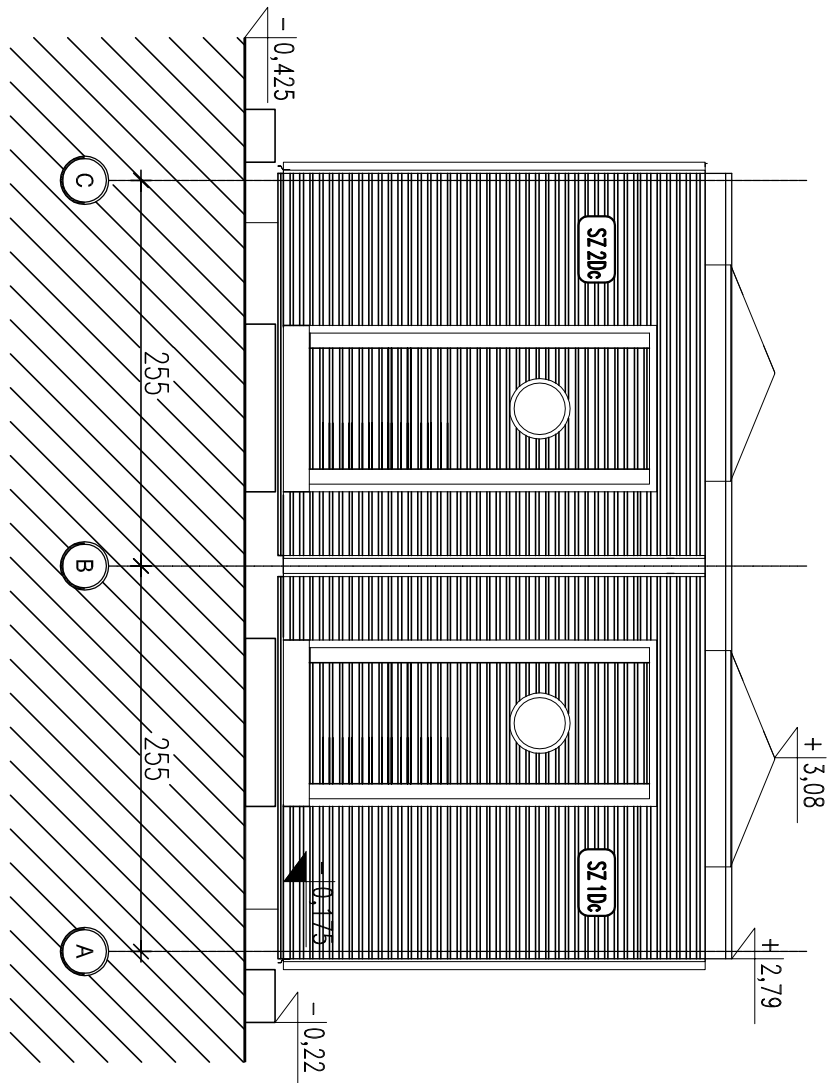


ELEWACJA E4

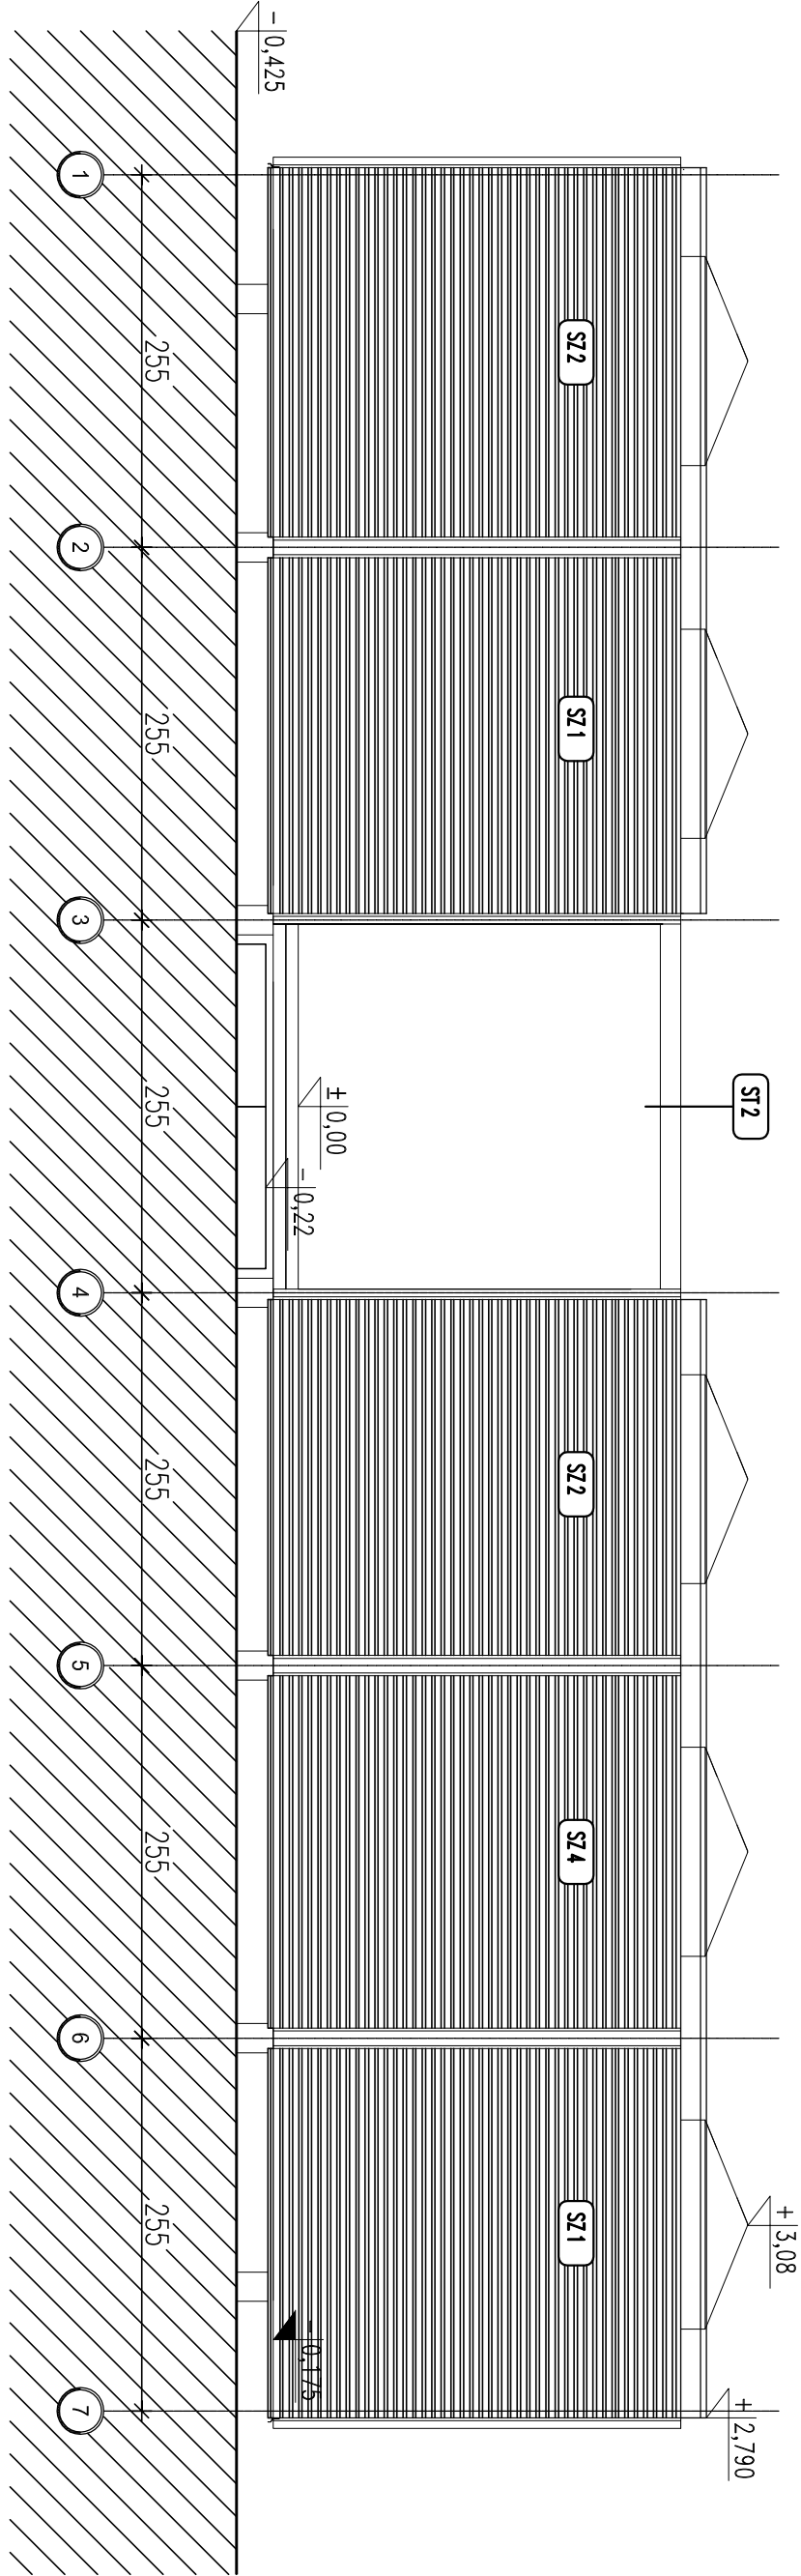

ELEWACJA E3

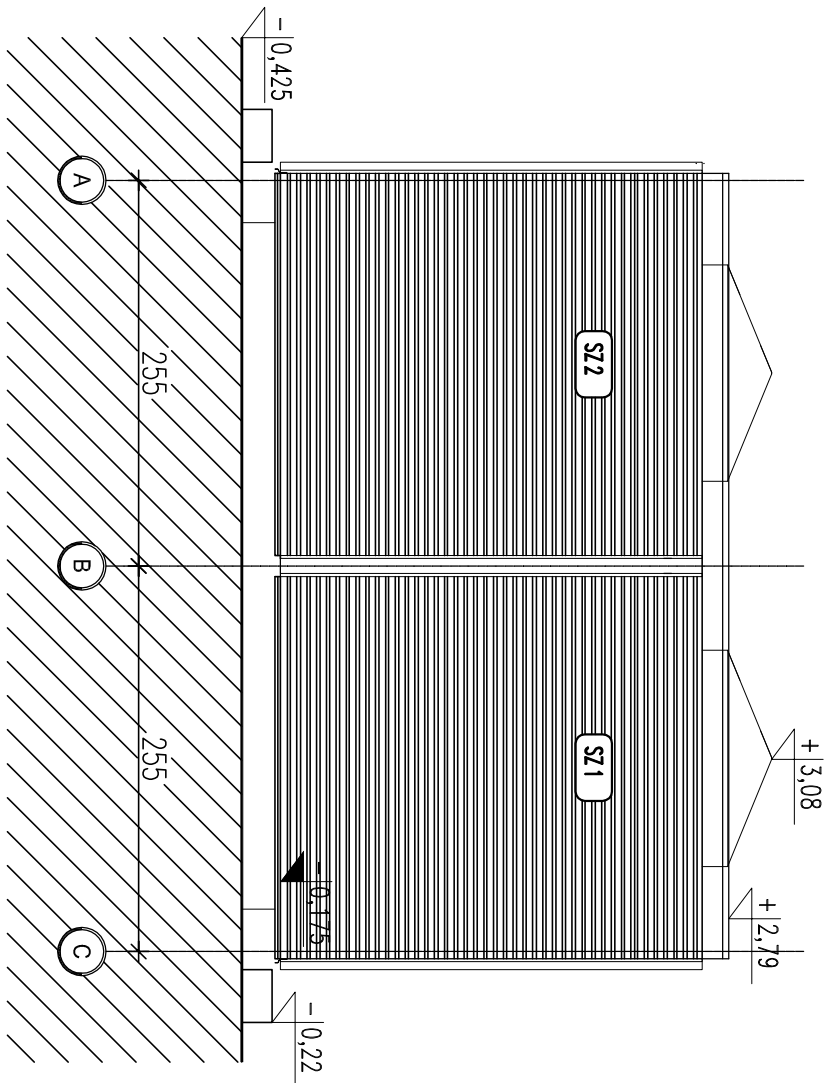

ELEWACJA E2

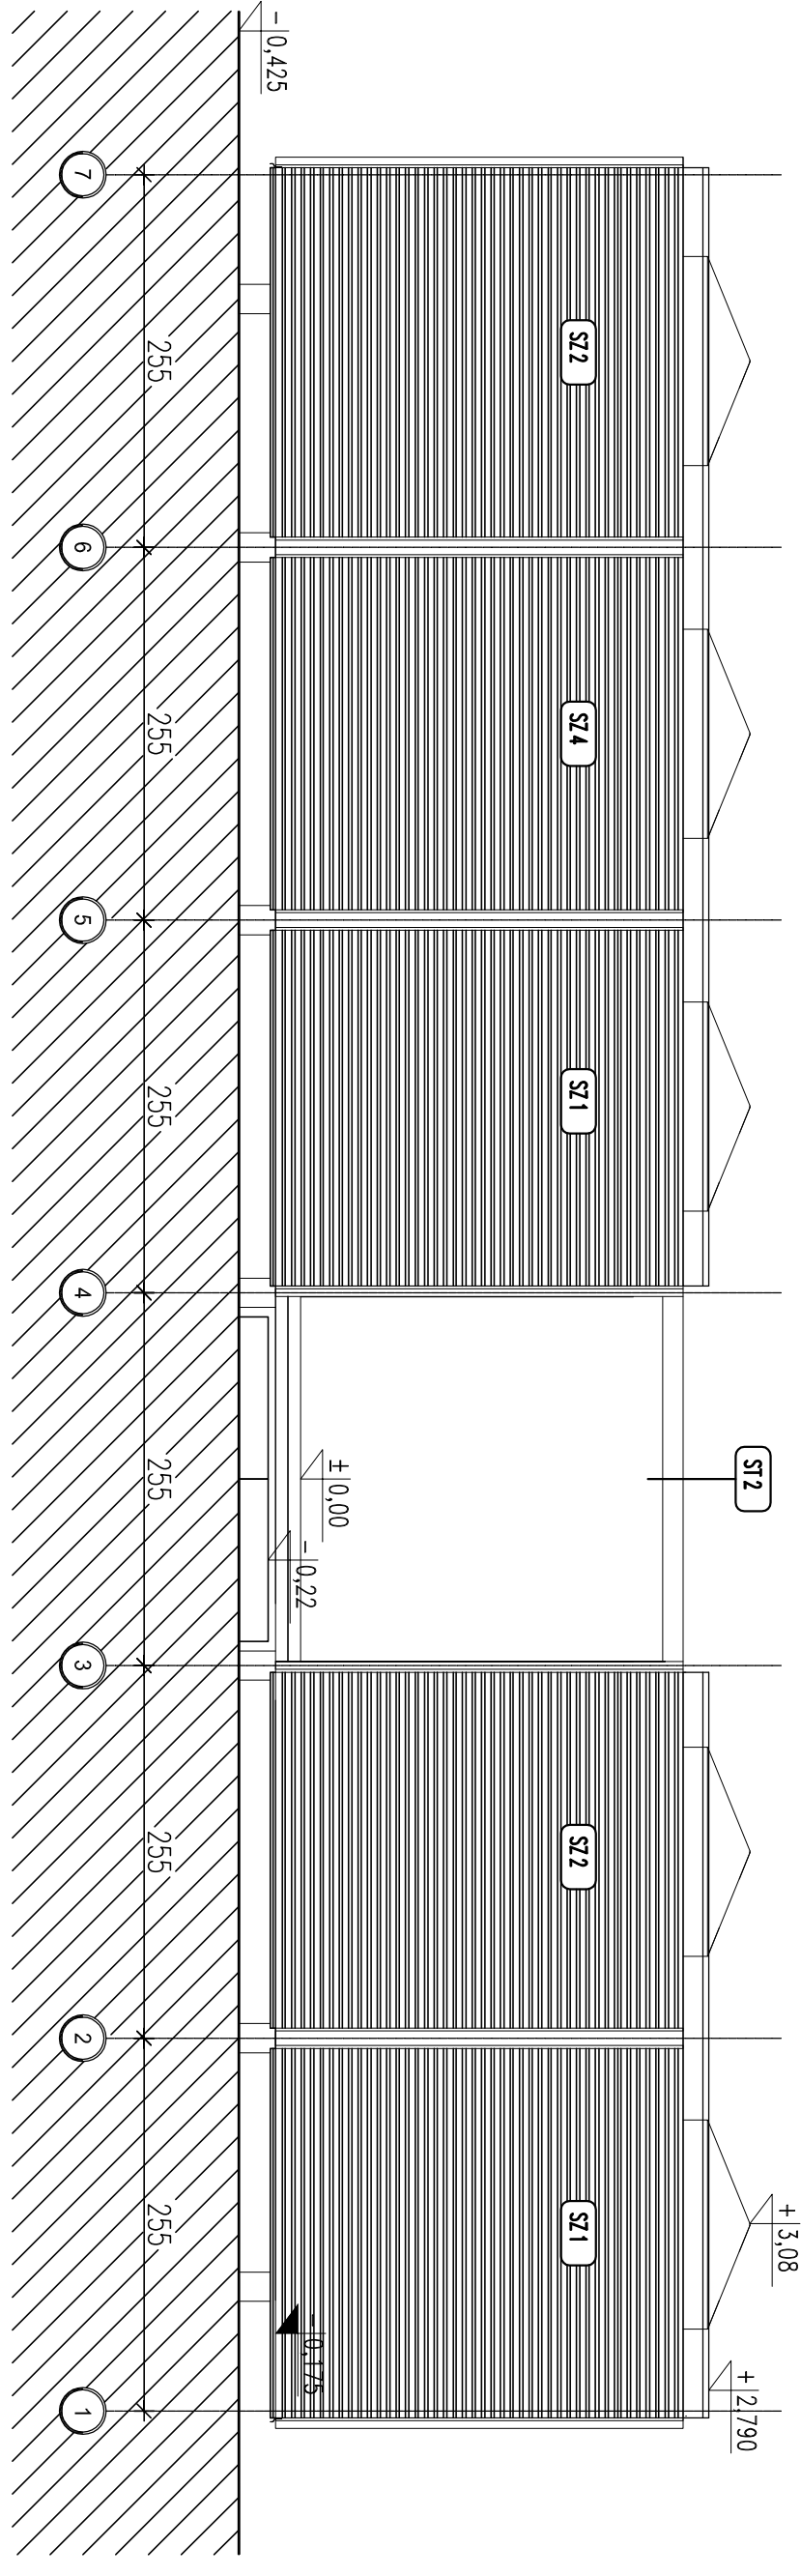

ELEWACJA E1

*UWAGA: Wymiary przykładowe mogą ulec zmianie w zależności od warunków miejscowych, rozwiązanie pozostawia się do wyboru przez inwestora oraz. Projektant nie przystosowuje projektu do warunków miejscowych. Przy wyborze rozwiązań należy przestrzegać prawo budowlanego, praw pokrewnych i szczegółowych oraz kierować się wiedzą techniczną, rozwiązania muszą uwzględniać minimalne wielkości pomieszczeń zapisane w prawie budowlanym oraz prawach pokrewnych.

Załącznik:
ORLIK 2012
MODUŁOWY SYSTEM ZAPLECZA BOISK SPORTOWYCH

INWYKONANO NA ZAMOWIENIE MINISTERSTWA SPORTU I TURYSTYKI

generálny projektant/ wykonawca projektu:

Kulczyński Architekt



Sp. z o.o.

UL. ŻOŁĘSKA 4 m. 2, 00-018 WARSZAWA
tel./fax 22 59 19 16, tel. 22 59 12 00

autorzy: BOGDAN KULCZYŃSKI, Katarzyna Kulczyńska

projektant generalny: arch. Bogdan Kulczyński, Katarzyna Kulczyńska
Szczegółowe rozwiązania: arch. Wiesław Michalewski
projektant: arch. Marek Michalewski
IM01203, IM-040

WERSJA STANDARD +
ELEWACJE

Arch. Marek Michalewski
Upr. budowlana 01203

opracował: arch. Barbara Kobielska

opracował: **PROJEKT ZAMIENNY**
ARCHITEKTURA

opracował: arch. Marianna Ziśkowska
ARCHITECT
ul. Armii Krajowej 1200A
00-613 Warszawa
tel. 22 629 12 00

PROJEKT ARCHITEKTONICZNO-BUDOWLANY

nr projektu: indeks tazy: obiekt: nr rysunku: **08.01 ABW S+ AR-04-01** PZ 09.02 1/1 1:50