
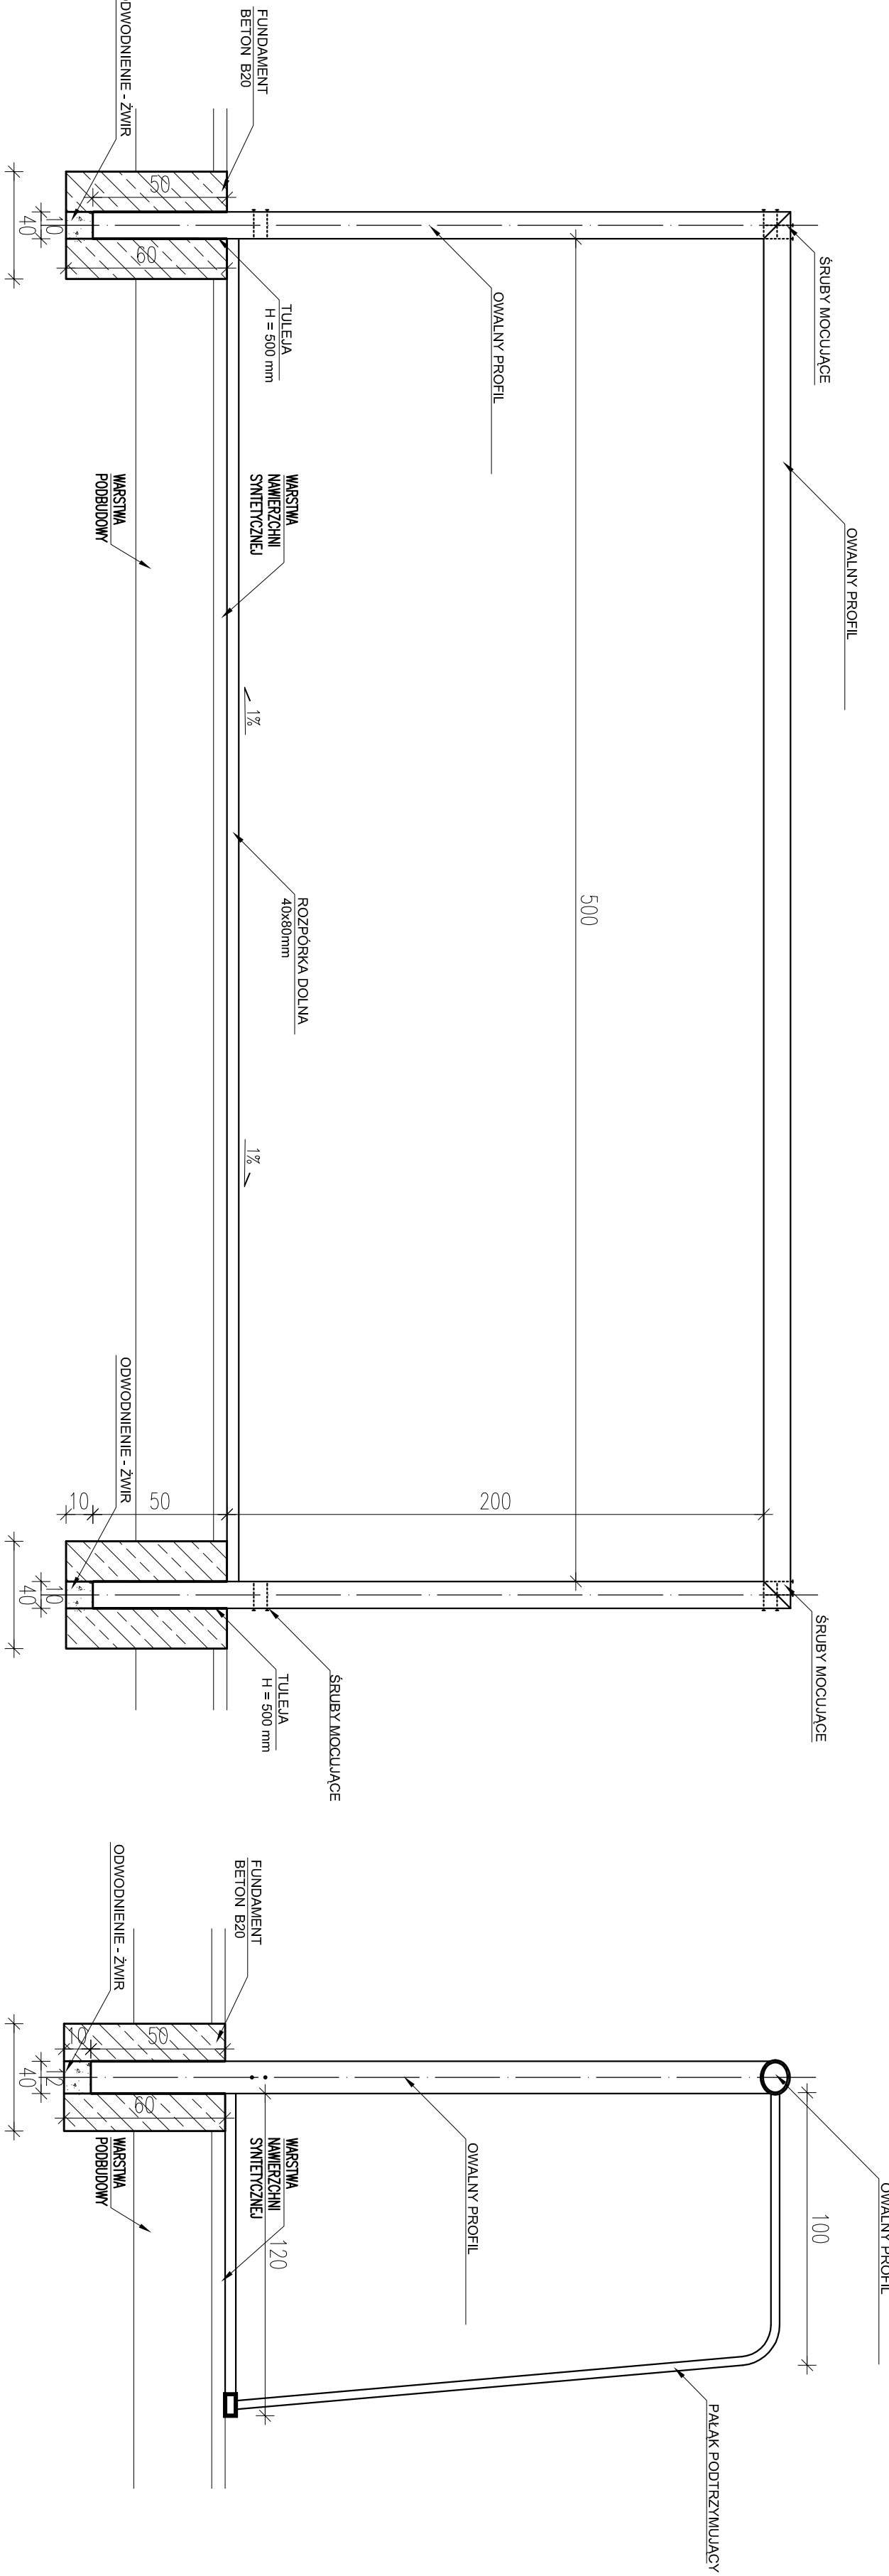


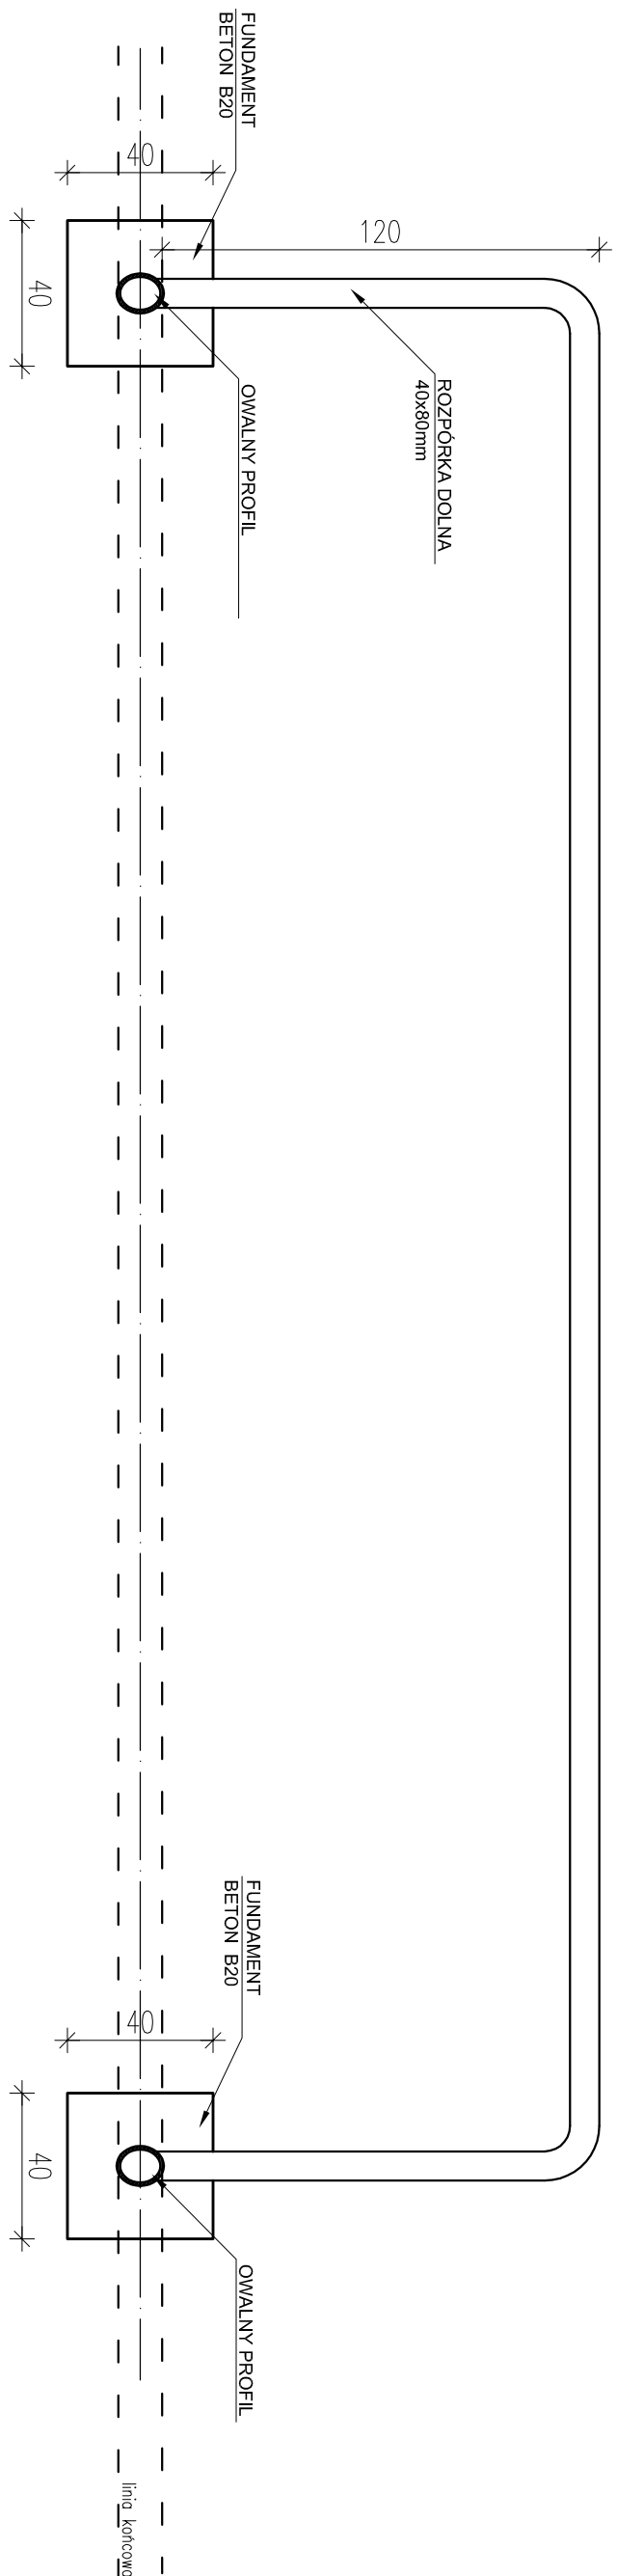

UWAGA: OSTATECZNE ROZWIĄZANIA DO WYBORU PRZEZ INWESTORA ORAZ PROJEKTANTA PRZYSTOSOWUJĄCEGO PROJEKT DO WARUNKÓW MIEJSCOWYCH PRZY WYBORZE ROZWIĄZAŃ NALEŻY PRZESTRZEGAĆ PRAWA BUDOWLANEGO, PRAW POKREWNYCH I SZCZEGÓLNYCH ORAZ KIEROWAC SIE WIEDZA TECHNICZNA.

zgodnie z:
ORLIK 2012
ZESPÓŁ BOISK SPORTOWYCH

INWYKONANO NA ZAMÓWIENIE MINISTERSTWA SPORTU I TURYSTYKI

generálny projektant/wykonawca projektu:

Kulczyński Architekt



UL. ŻODNA 4 m. 2, 05-018 WARSZAWA
tel./fax 697 23 19 fax 698 22 50

br. z o.o.

autorzy: BOGDAN KULCZYŃSKI i inni
projektant generalny: arch. Bogdan Kulczyński

projektant: arch. Marek Michalski

BRANŻA DO PEKI NOŻNEJ

Arch. Marek Michalski
Upr. Bud. 25.000.012/003

PROJEKT ZAMIENNY

branża: ARCHITECTURA

opracował: arch. Łukasz Milewski
projektant: arch. Bogdan Kulczyński
projektant: arch. Bogdan Kulczyński
nr projektu: 08.01
branża: AB
data: 00
data: AR-05-04
data: PZ
data: 09.02
data: 1/1
data: 1:20